


S P 防球フェンス H 5 - 3 型 (全面金網張り)

S=1:40

建築基準法・同施行令 (平成12年6月) に基づく風圧力に依る
基準風速 34m/sec 地表面粗度区分 III GL+0m

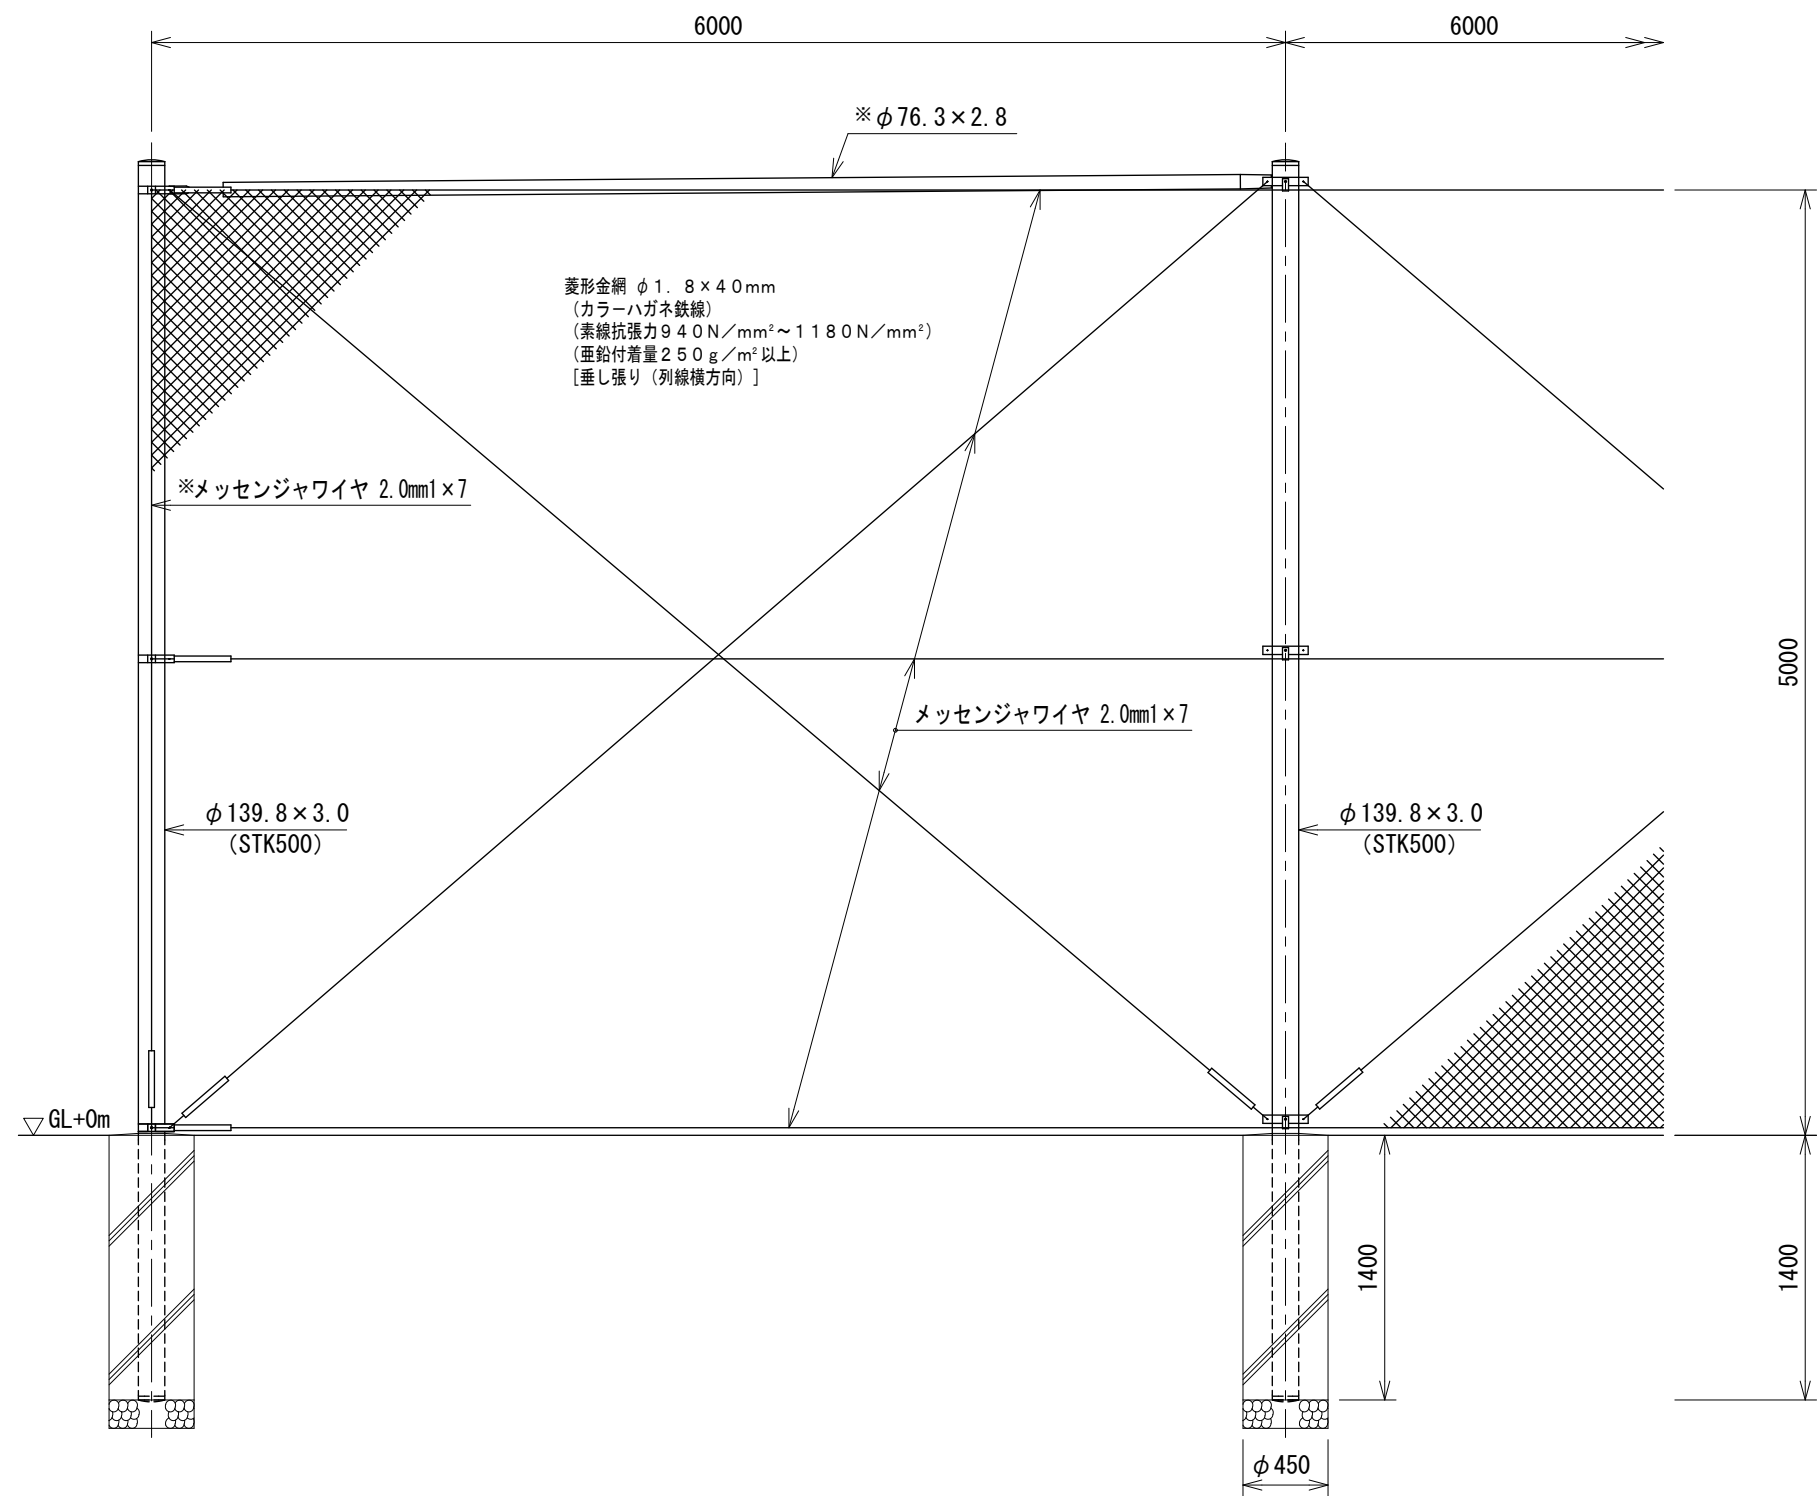

設計条件
設計荷重・・・建築基準法・同施行令 (平成12年6月) に
基づく風圧力に依る。
基準風速・・・34m/sec
地表面粗度区分・・・III
基礎条件・・・配電規程 (JEAC7001)
土質係数・普通土質 (B) に依る。

備考
1. 外装は金網類を除く他は溶融亜鉛めっきとする。
2. ※印部材は端末、所定コーナーに本図の如く設けること。

亜鉛テープ
(現地巻き)

222500242