


S P 防球フェンス H 8 - 3 型 (全面金網張り) S=1:60

建築基準法・同施行令 (平成 1 2 年 6 月) に基づく風圧力に依る
 基準風速 3 4 m / s e c 地表面粗度区分 Ⅲ G L + 0 m

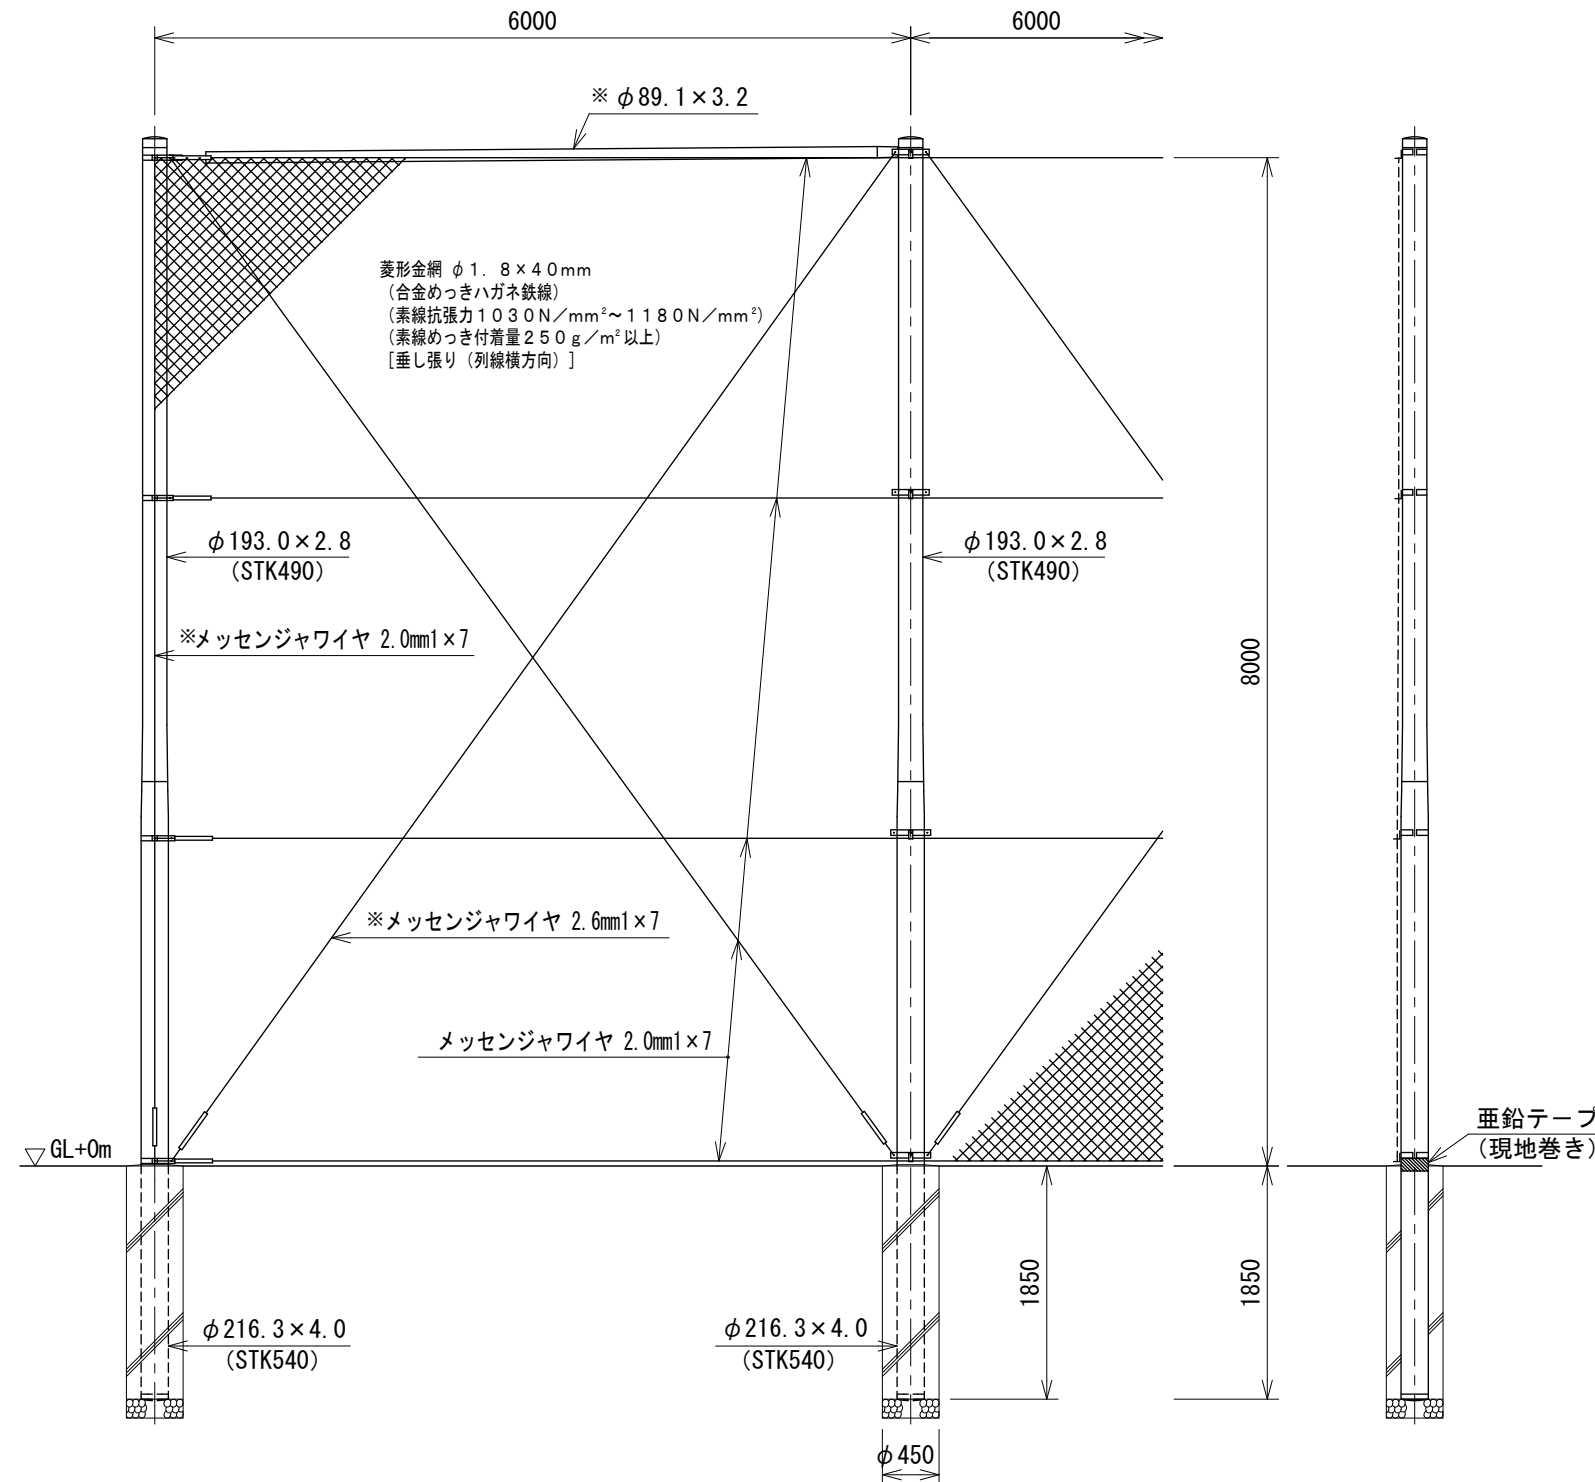

設計条件

設計荷重 . . . 建築基準法・同施行令 (平成 1 2 年 6 月) に
 基づく風圧力に依る。
 基準風速 . . . 3 4 m / s e c
 地表面粗度区分 . . . Ⅲ
 基礎条件 . . . 配電規程 (J E A C 7 0 0 1)
 土質係数・普通土質 (B) に依る。

備考

1. 外装は金網類を除く他は溶融亜鉛めっきとする。
2. ※印部材は端末、所定コーナーに本図の如く設けること。

2 2 2 5 0 0 3 4 5