


SP防球フェンスH14.7-3型（全面金網張り） S=1:60

建築基準法・同施行令（平成12年6月）に基づく風圧力に依る  
基準風速 34m/sec 地表面粗度区分 Ⅲ GL+0m

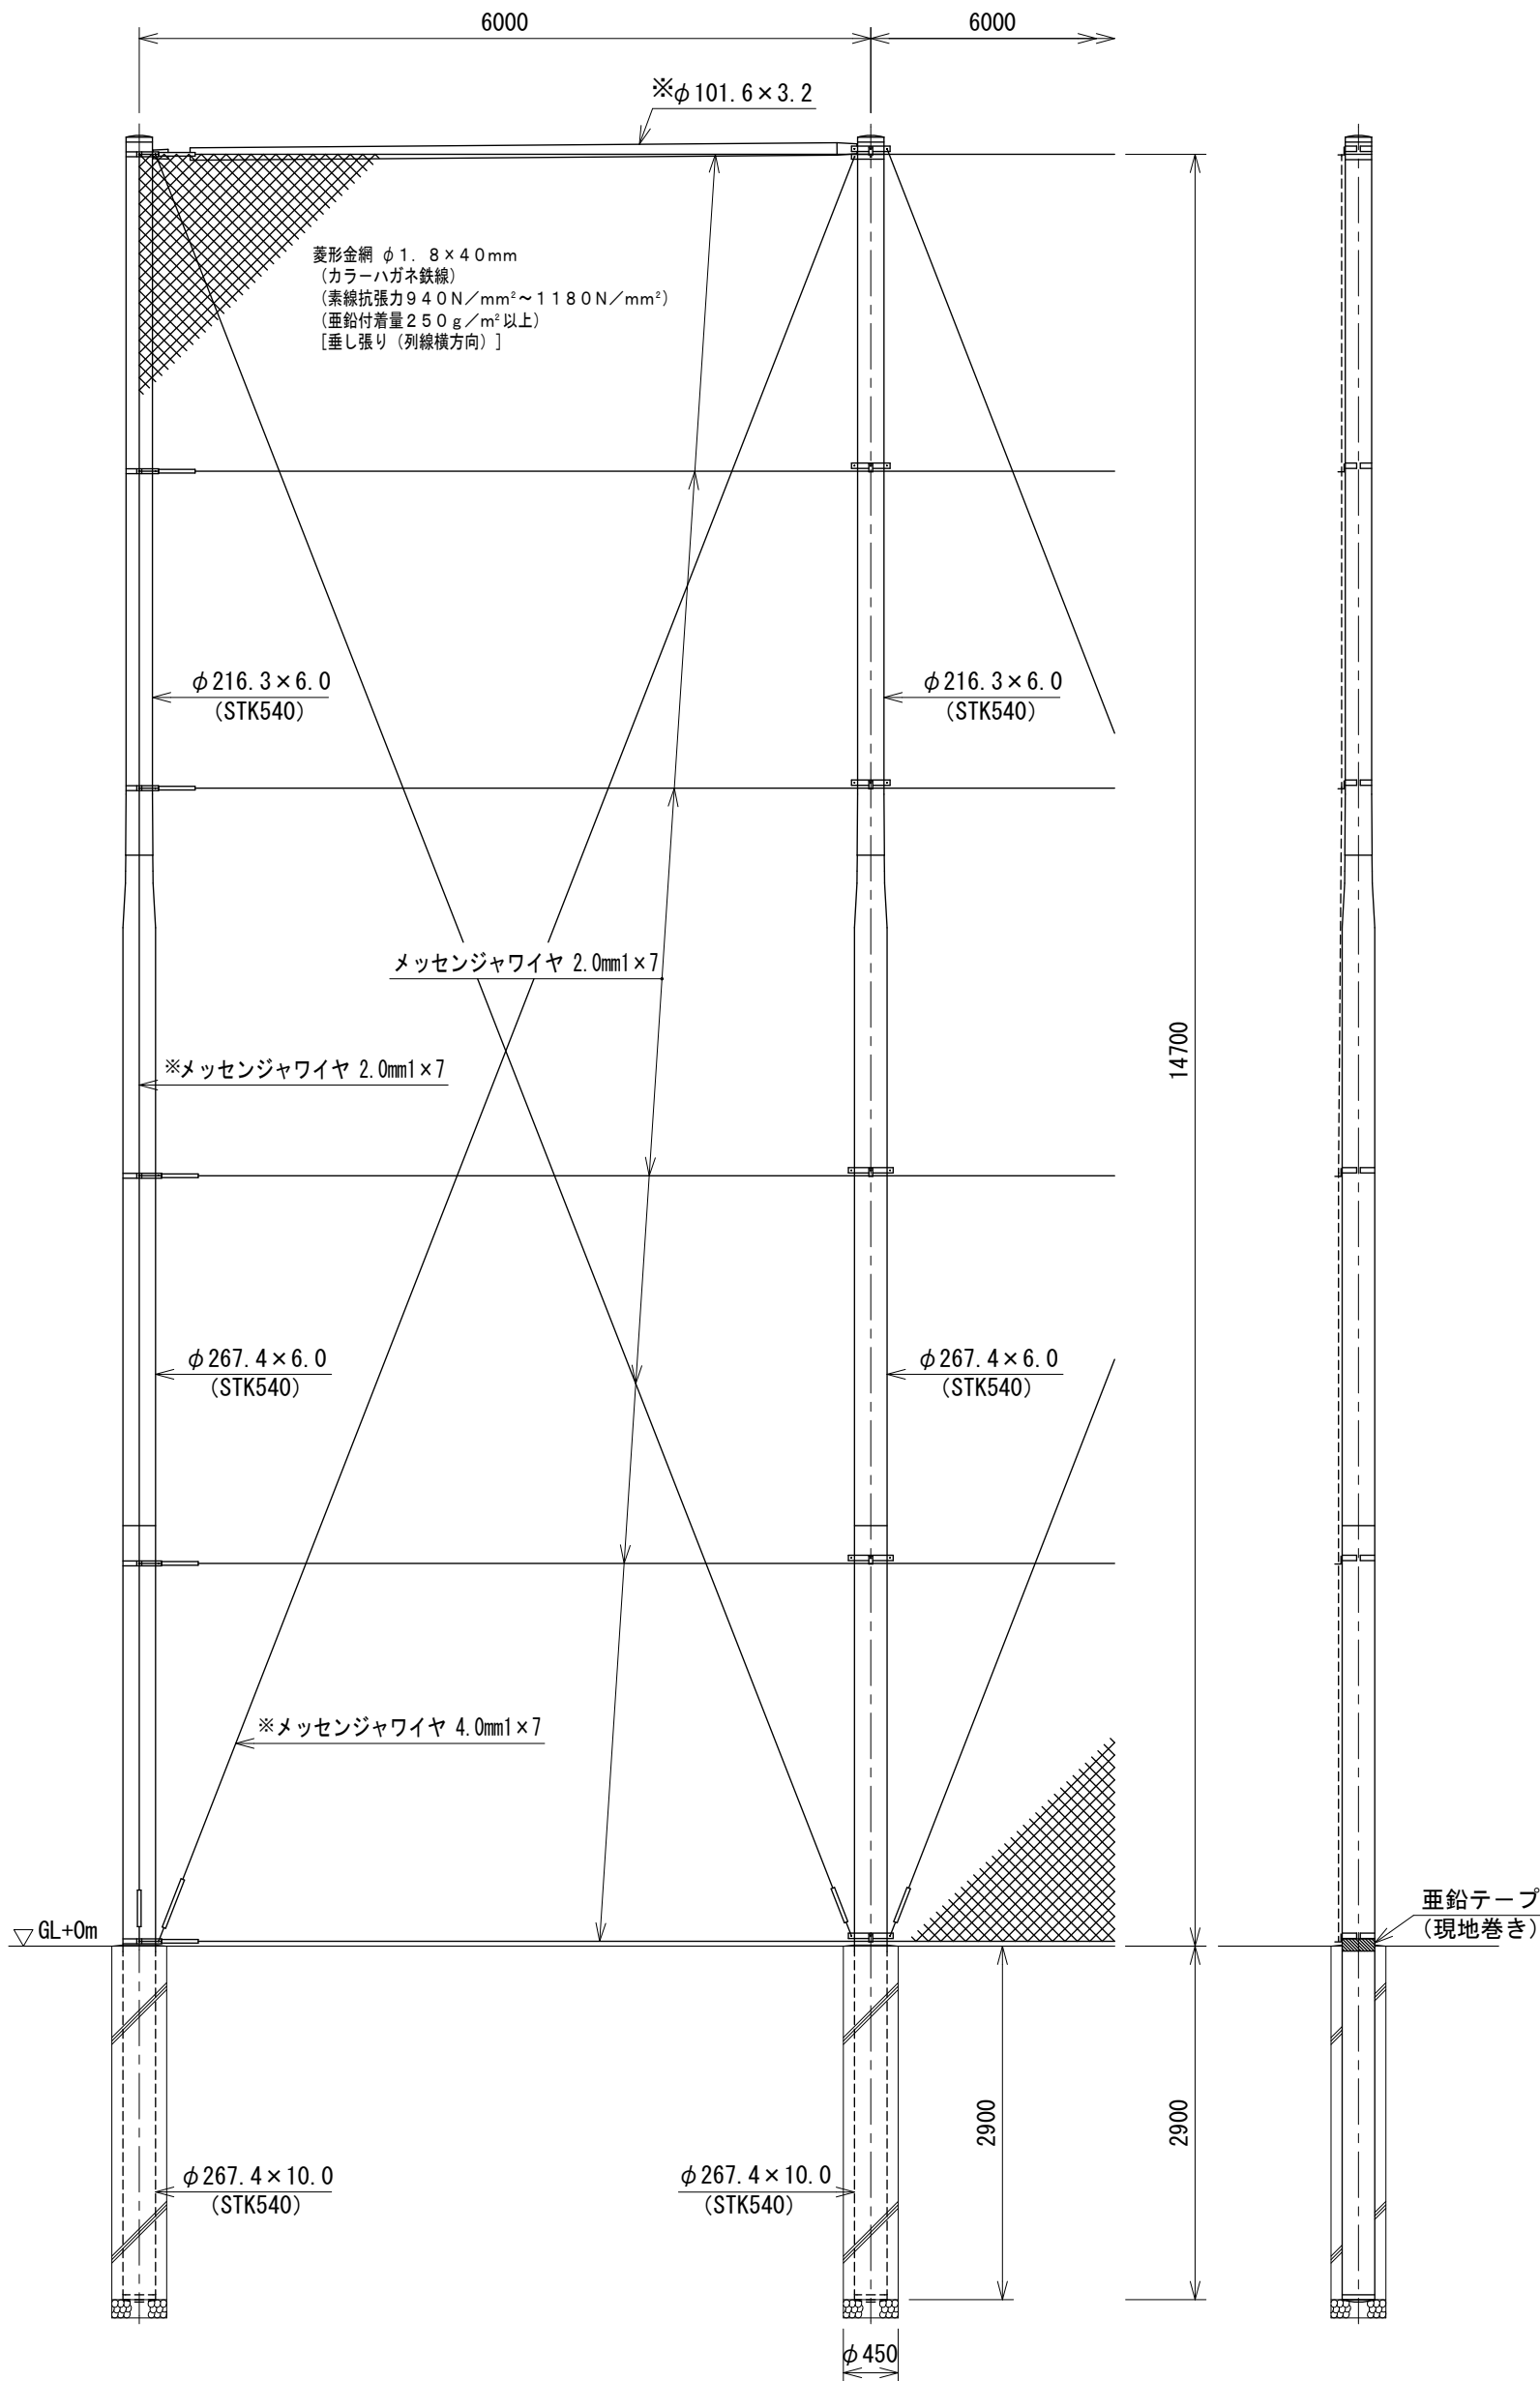

設計条件  
設計荷重・・・建築基準法・同施行令（平成12年6月）に  
基づく風圧力に依る。  
基準風速・・・34m/sec  
地表面粗度区分・・・Ⅲ  
基礎条件・・・配電規程（JEAC7001）  
土質係数・普通土質（B）に依る。

備考  
1. 外装は金網類を除く他は溶融亜鉛めっきとする。  
2. ※印部材は端末、所定コーナーに本図の如く設けること。

222500250

2024.03