



S P 防球フェンス用 両開きくぐり門扉 S=1:20
H2000×W2000

建築基準法・同施行令（平成12年6月）に基づく風圧力に依る
基準風速 34m/sec 地表面粗度区分 Ⅲ GL+0m

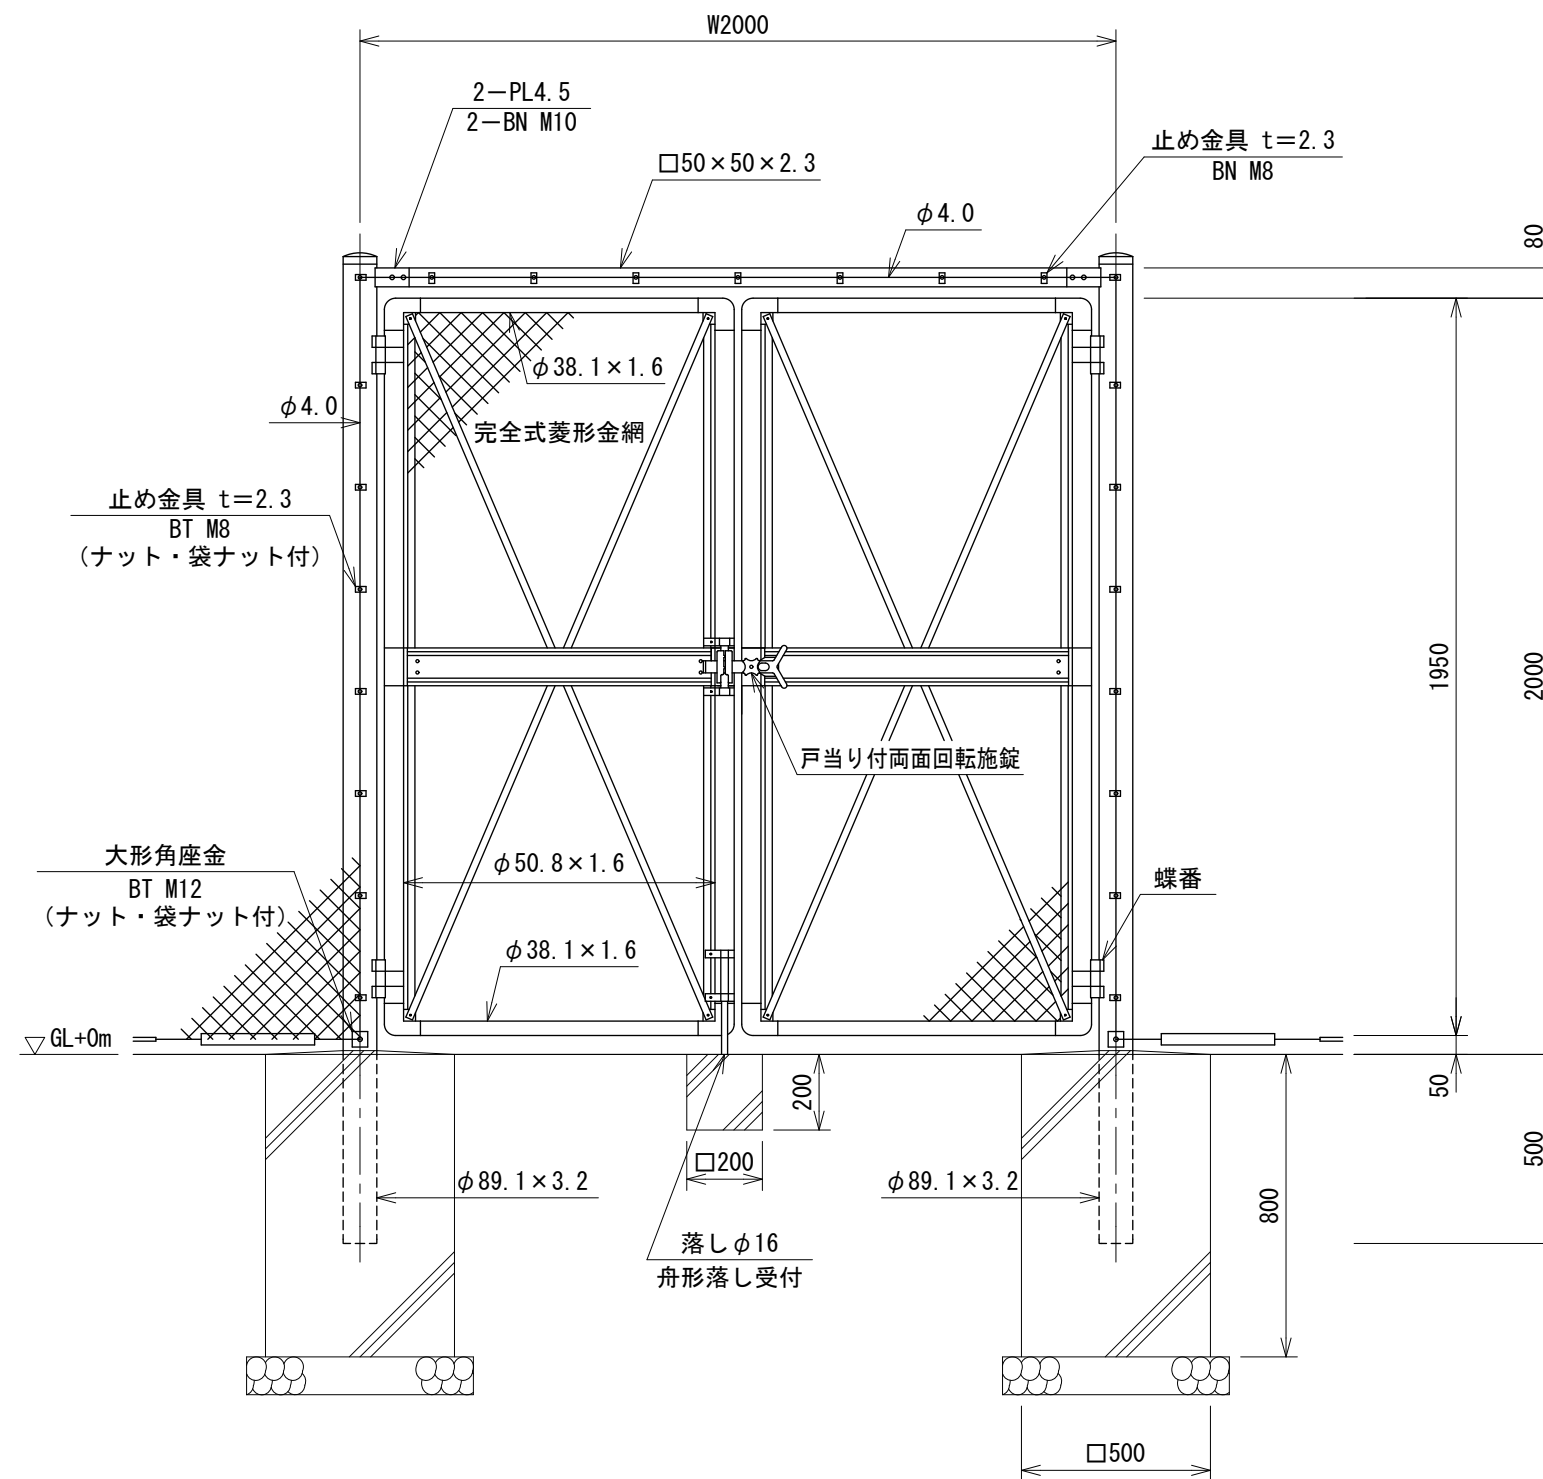

門柱・扉枠位置関係図

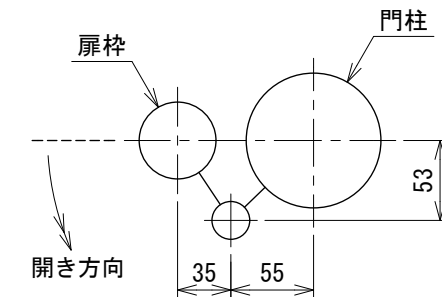

設計条件

設計荷重・・・建築基準法・同施行令（平成12年6月）に
基づく風圧力に依る。
基準風速・・・34m/sec
地表面粗度区分・・・Ⅲ
基礎条件・・・長期許容地耐力 100kN/m²

備考

- 外装は金網類を除く他は溶融亜鉛めっきとする。
- 本図門扉は片側180°開きとする。

222506212