


SP防球フェンス H5-3型 (全面エコネット張り) S=1:50

建築基準法・同施行令 (平成12年6月) に基づく風圧力に依る
 基準風速 34m/sec 地表面粗度区分 III GL+0m

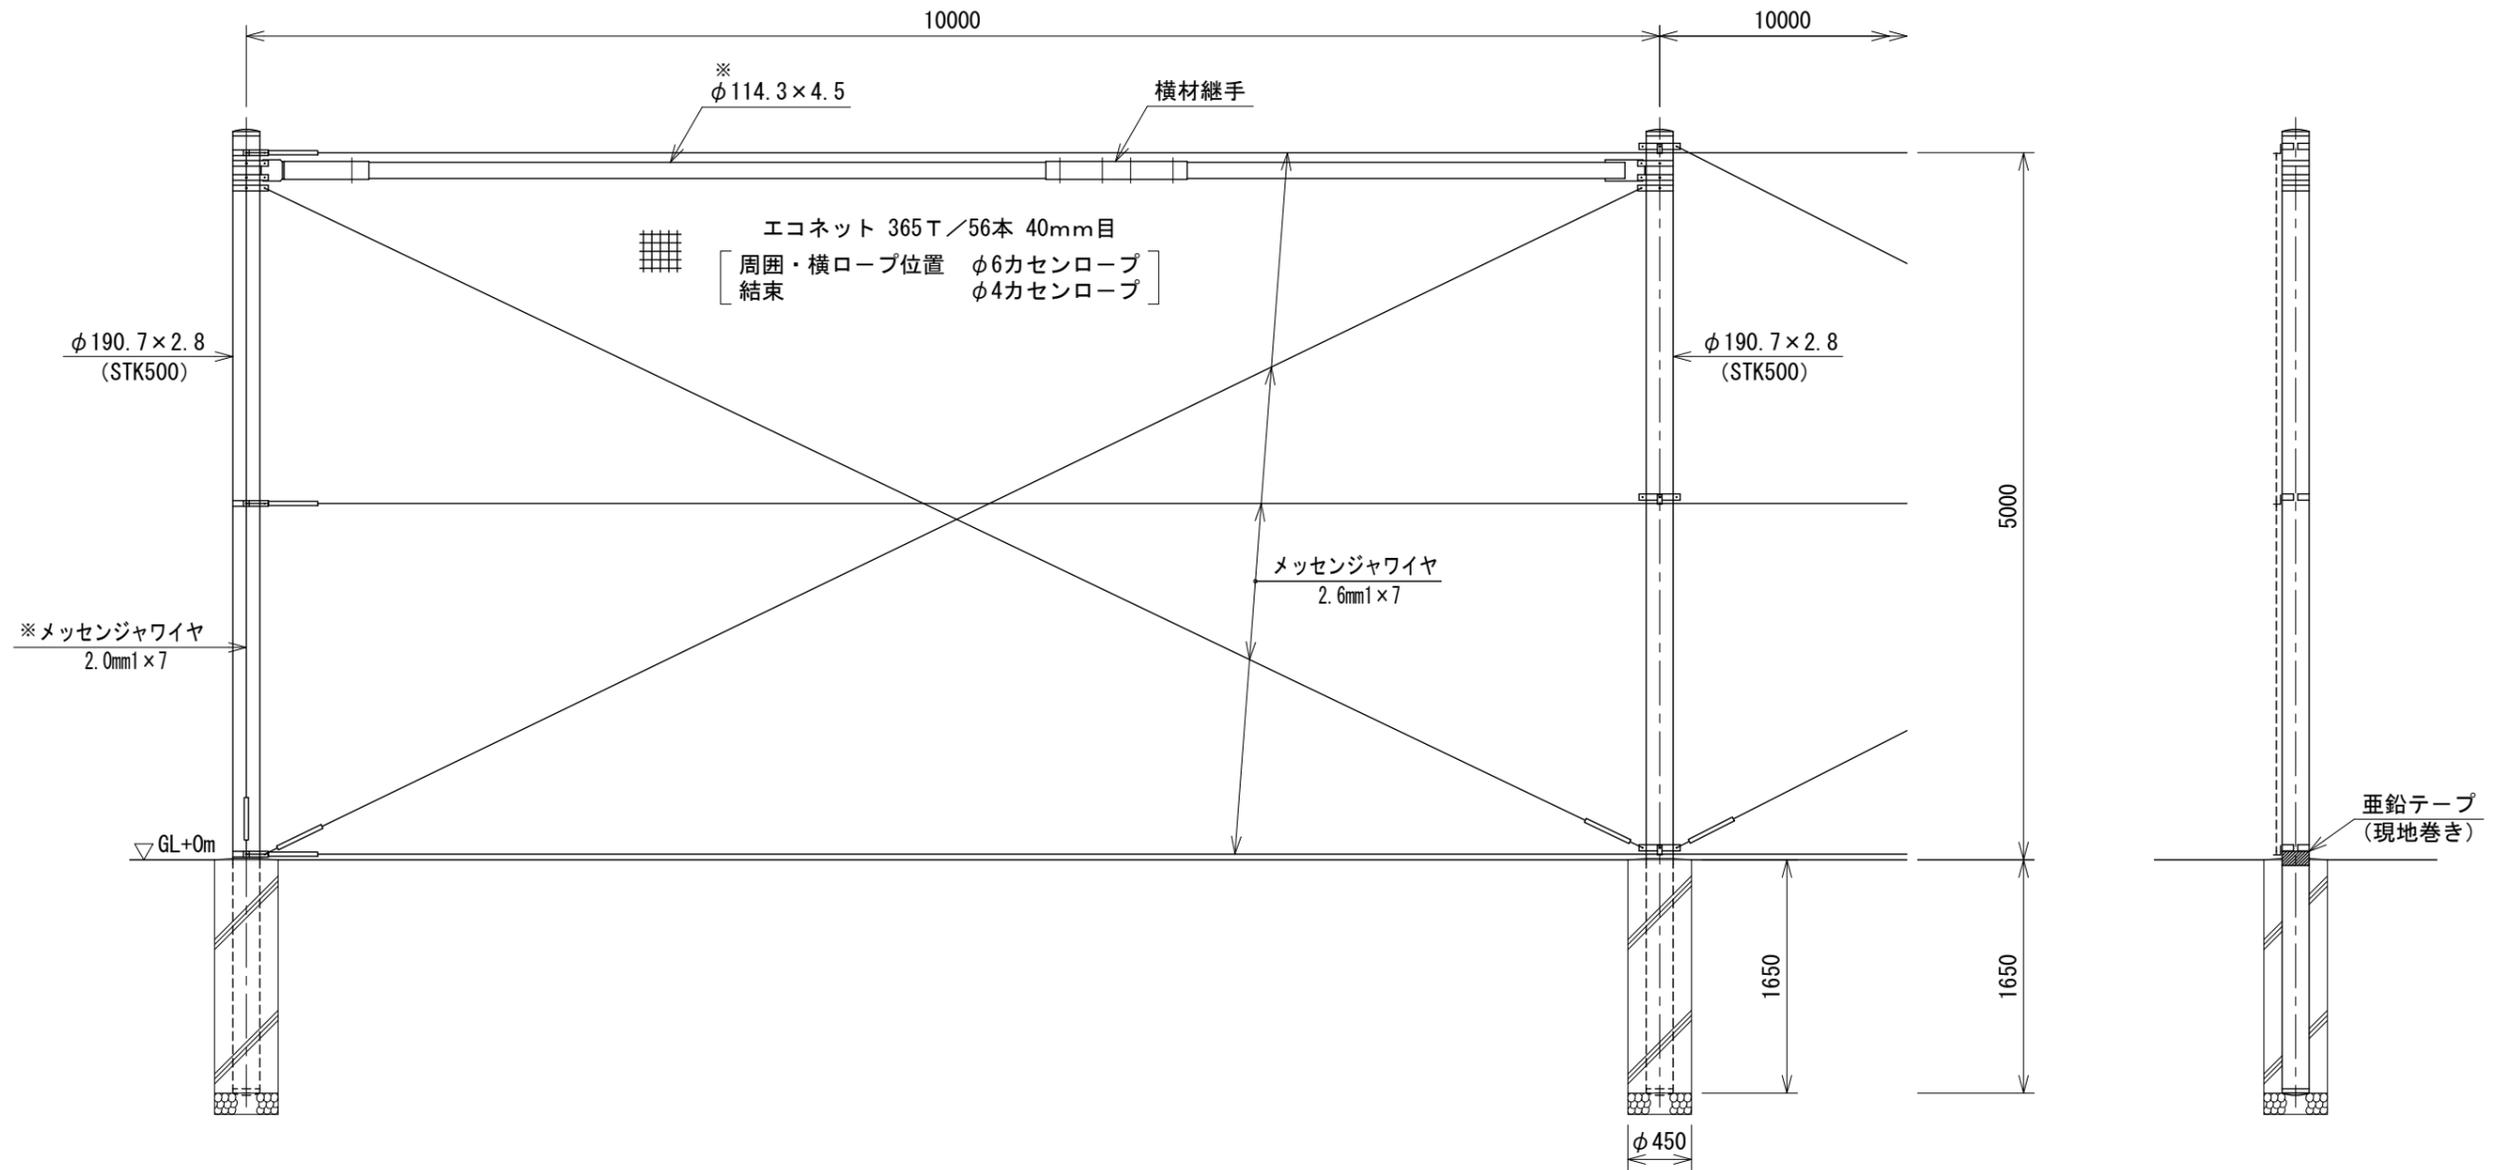

設計条件

設計荷重・・・建築基準法・同施行令 (平成12年6月) に基づく風圧力に依る。
 基準風速・・・34m/sec
 地表面粗度区分・・・III
 基礎条件・・・配電規程 (J E A C 7 0 0 1)
 土質係数・普通土質 (B) に依る。

備考

1. 外装はエコネット類を除く他は溶融亜鉛めっきとする。
2. エコネットは縦ロープ及び横ロープとφ4カセンロープにて巻付処理とする。
3. ※印部材は端末、コーナーに本図の如く設けること。

192500182