


SP防球フェンス H6-3型（全面エコネット張り） S=1:50

建築基準法・同施行令（平成12年6月）に基づく風圧力に依る
基準風速 34m/sec 地表面粗度区分Ⅲ GL+0m

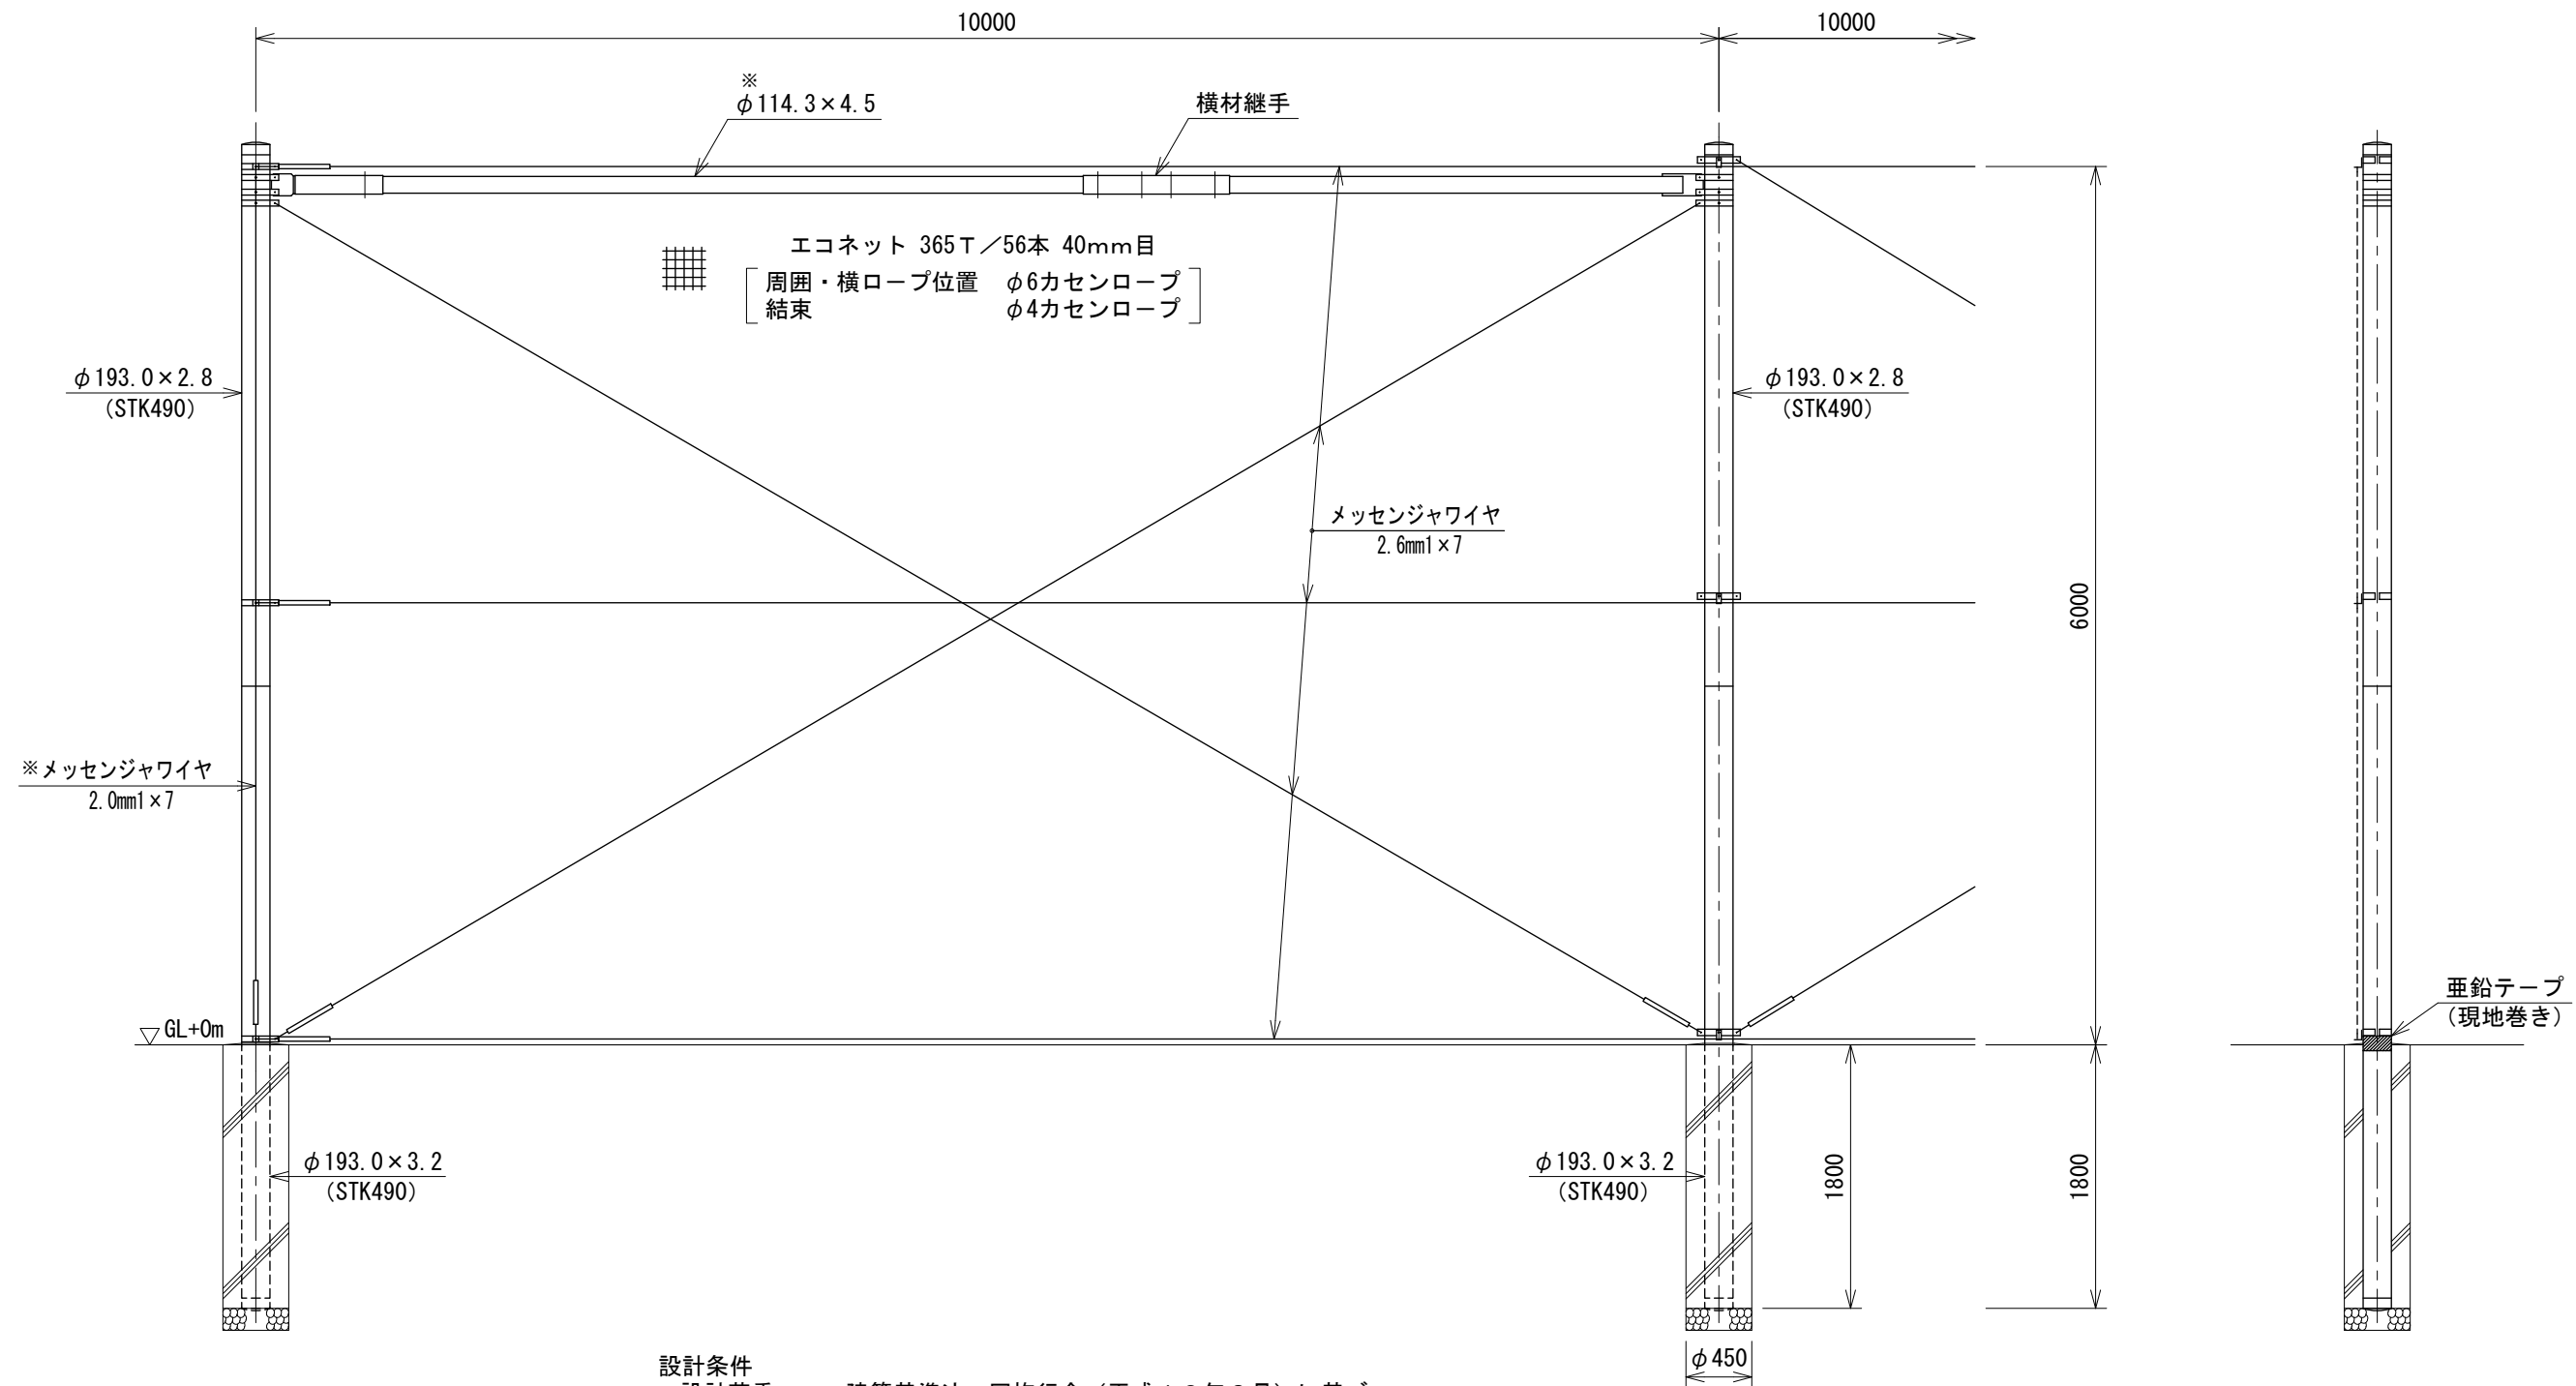

設計条件

設計荷重・・・建築基準法・同施行令（平成12年6月）に基づく風圧力に依る。
基準風速・・・34m/sec
地表面粗度区分・・・Ⅲ
基礎条件・・・配電規程（J E A C 7 0 0 1）
土質係数・普通土質（B）に依る。

備考

- 外装はエコネット類を除く他は溶融亜鉛めっきとする。
- エコネットは縦ロープ及び横ロープと $\phi 4$ カセンロープにて巻付処理とする。
- ※印部材は端末、コーナーに本図の如く設けること。

192500183