
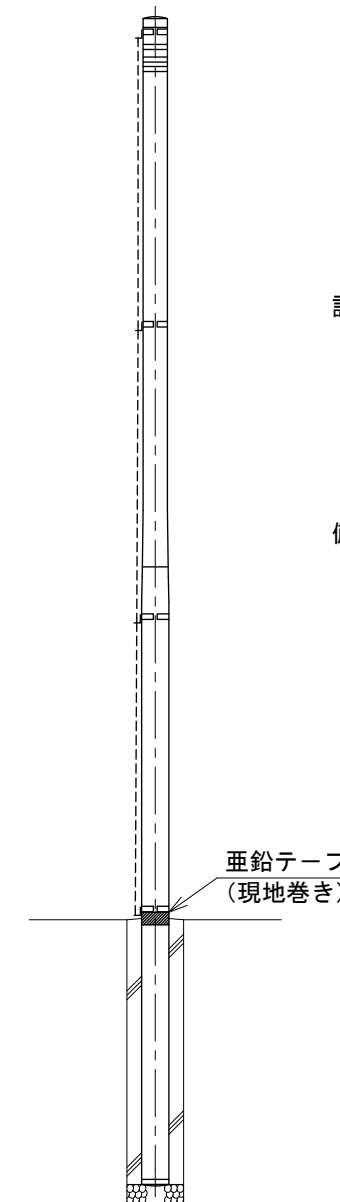


SP防球フェンス H7-3型（全面エコネット張り） S=1:60

建築基準法・同施行令（平成12年6月）に基づく風圧力に依る
基準風速 34m/sec 地表面粗度区分 III GL+0m

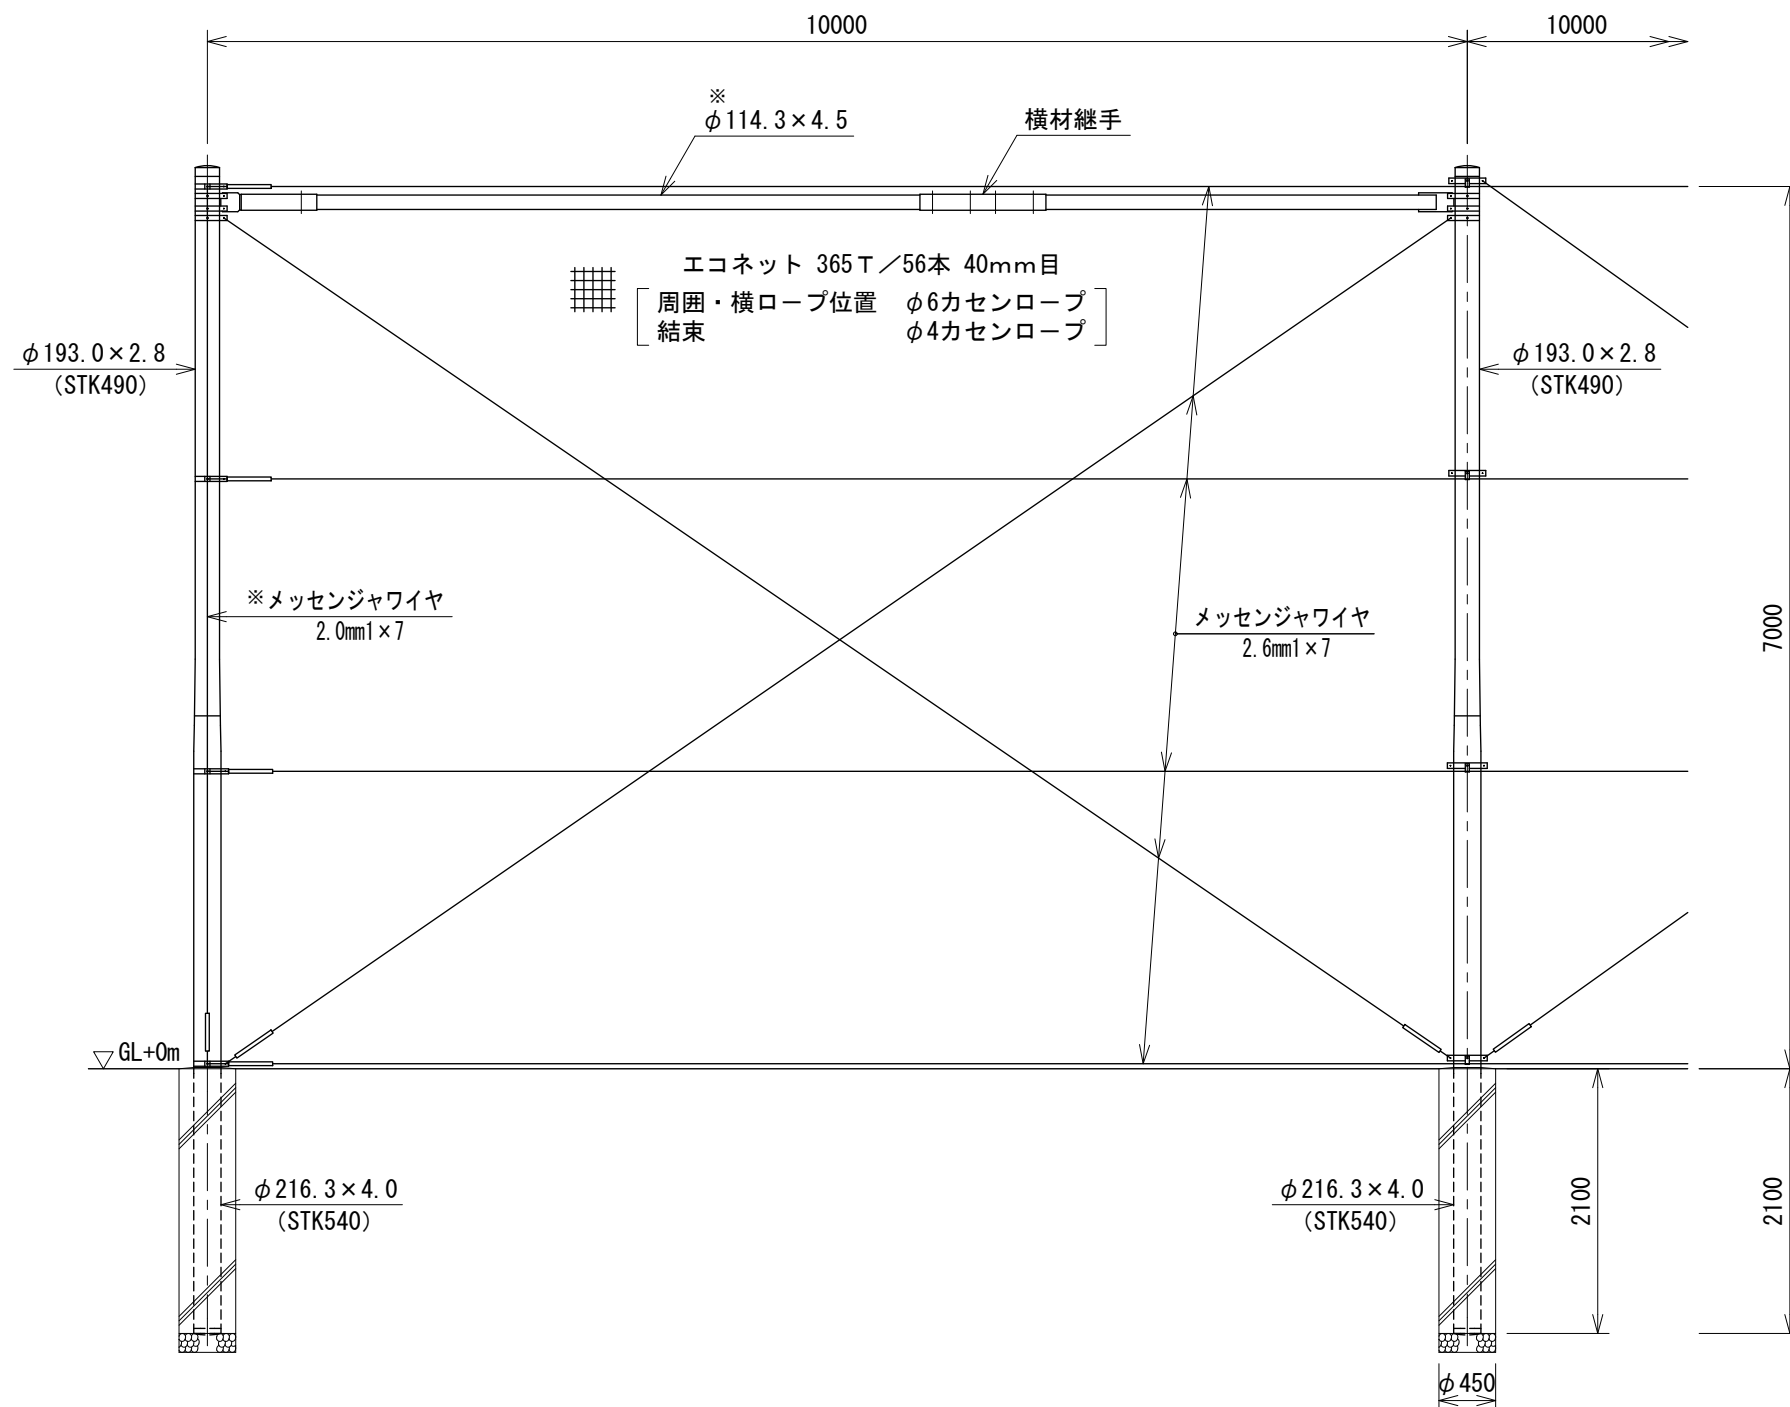

設計条件
設計荷重・・・建築基準法・同施行令（平成12年6月）に基づく風圧力に依る。
基準風速・・・34m/sec
地表面粗度区分・・・III
基礎条件・・・配電規程（J E A C 7 0 0 1）
土質係数・普通土質（B）に依る。

備考
1. 外装はエコネット類を除く他は溶融亜鉛めっきとする。
2. エコネットは縦ロープ及び横ロープとφ4カセンロープにて巻付処理とする。
3. ※印部材は端末、コーナーに本図の如く設けること。