


SP防球フェンス H14.7-3型 (全面エコネット張り)

S=1:80

建築基準法・同施行令（平成12年6月）に基づく風圧力に依る
 基準風速 34m/sec 地表面粗度区分 III GL+0m

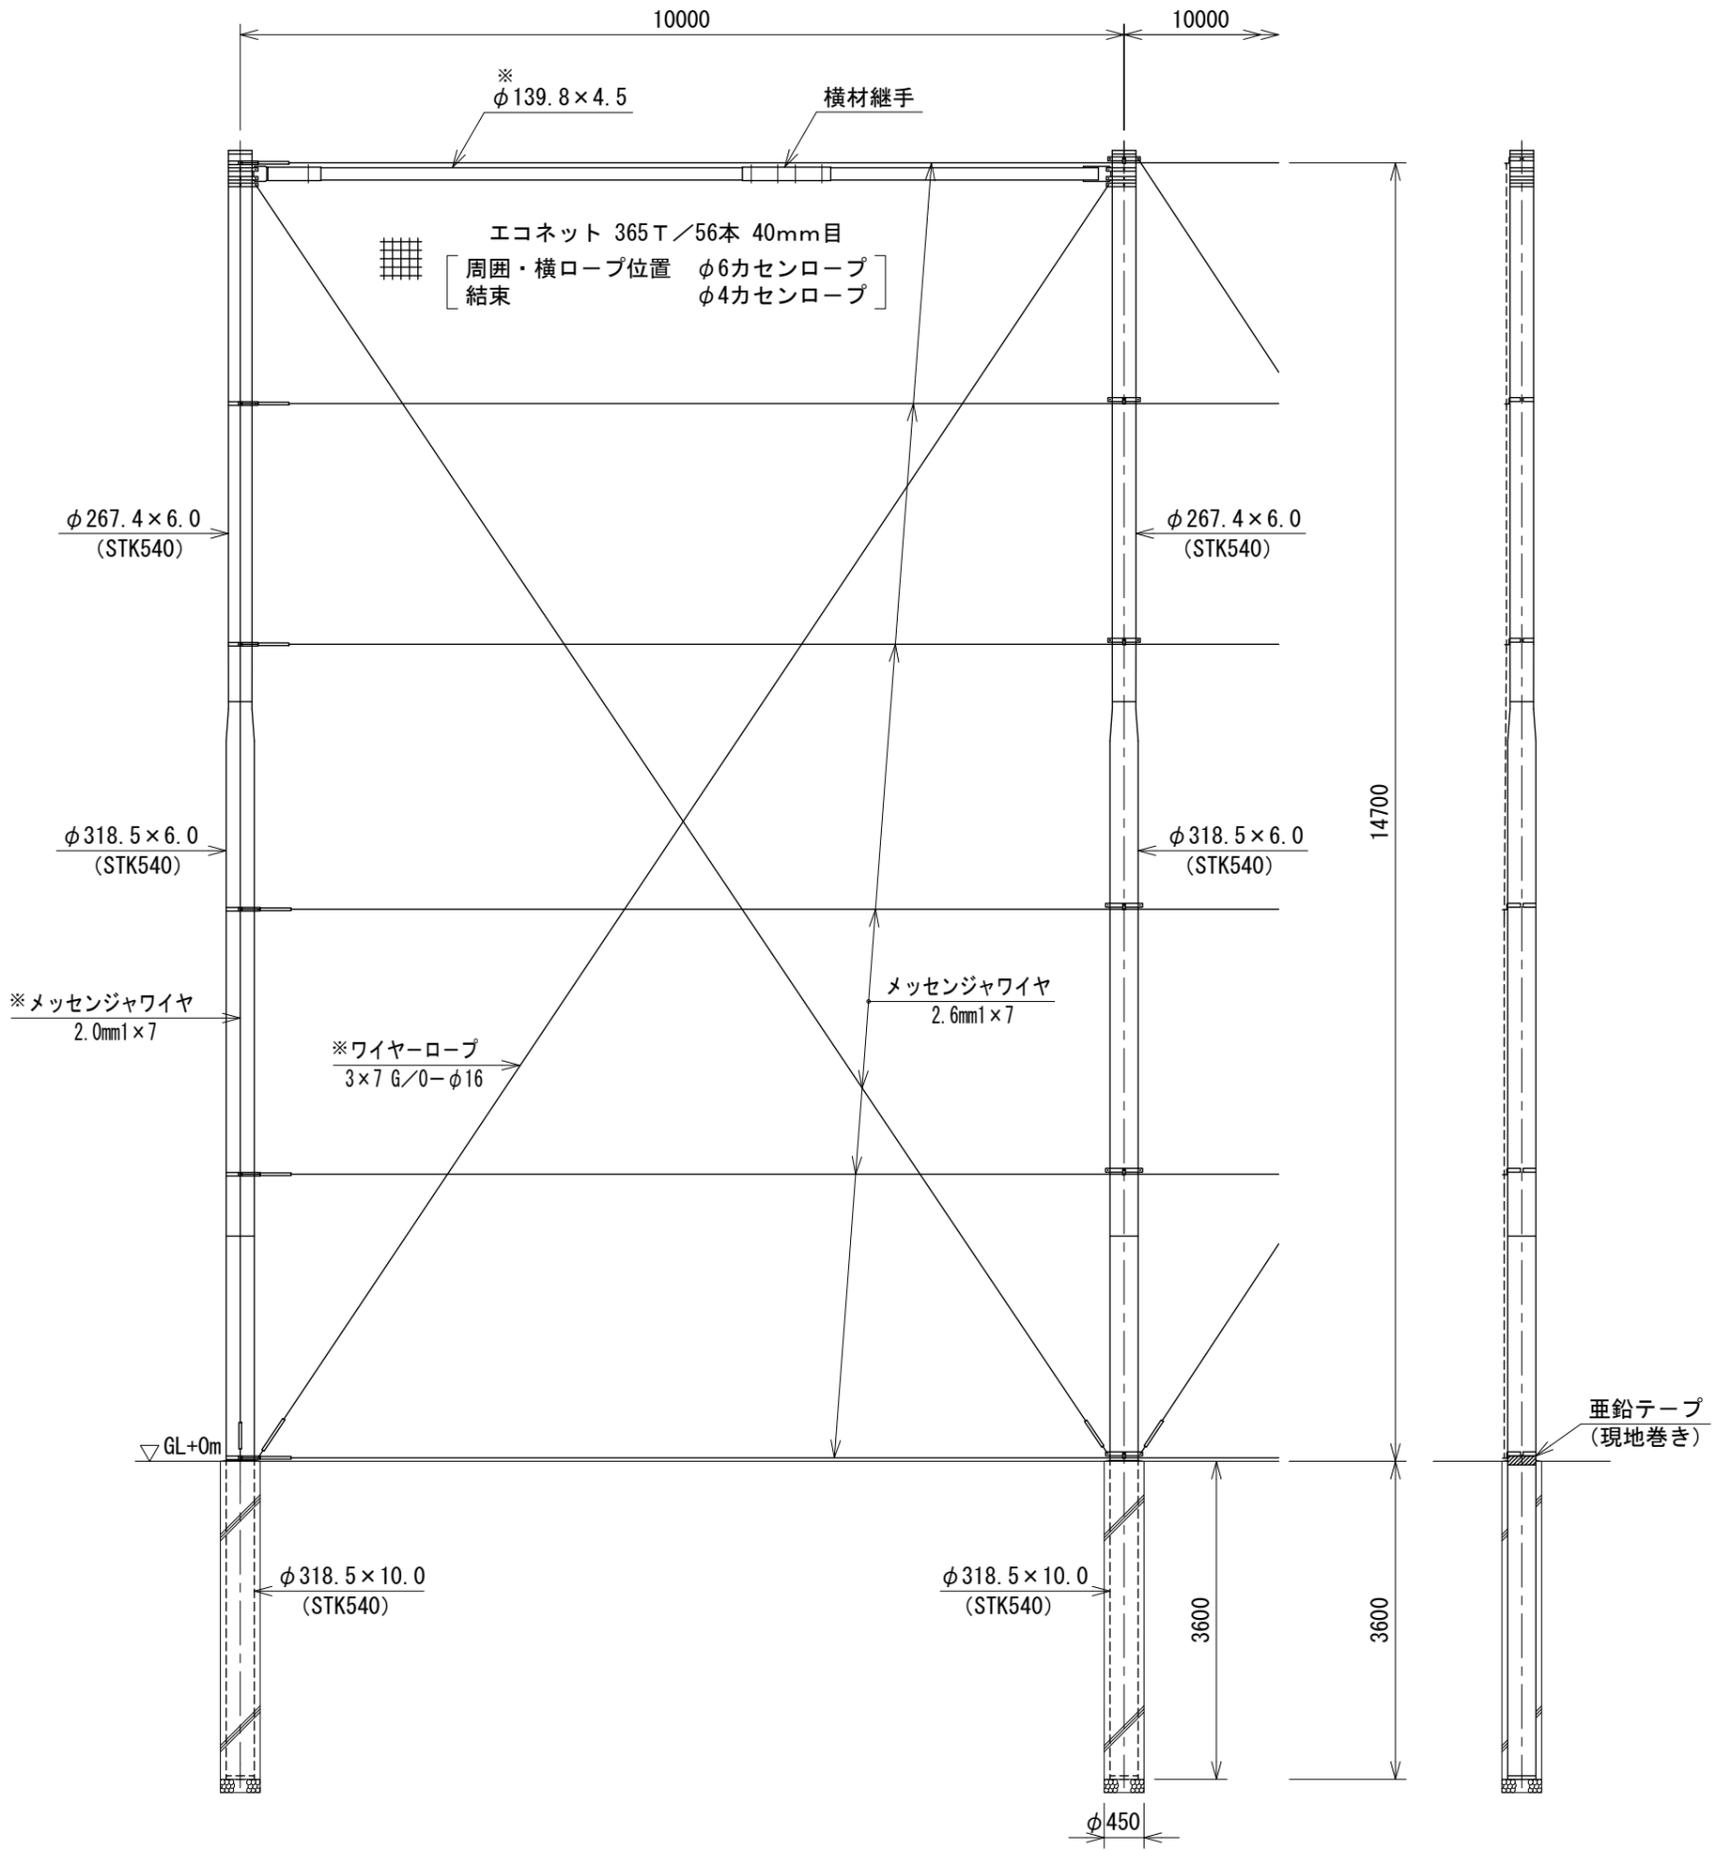

設計条件

- 設計荷重・・・建築基準法・同施行令（平成12年6月）に基づく風圧力に依る。
- 基準風速・・・34m/sec
- 地表面粗度区分・・・III
- 基礎条件・・・配電規程（J E A C 7 0 0 1）
- 土質係数・普通土質（B）に依る。

備考

1. 外装はエコネット類を除く他は溶融亜鉛めっきとする。
2. エコネットは縦ロープ及び横ロープとφ4カセンロープにて巻付処理とする。
3. ※印部材は端末、コーナーに本図の如く設けること。

212500190