

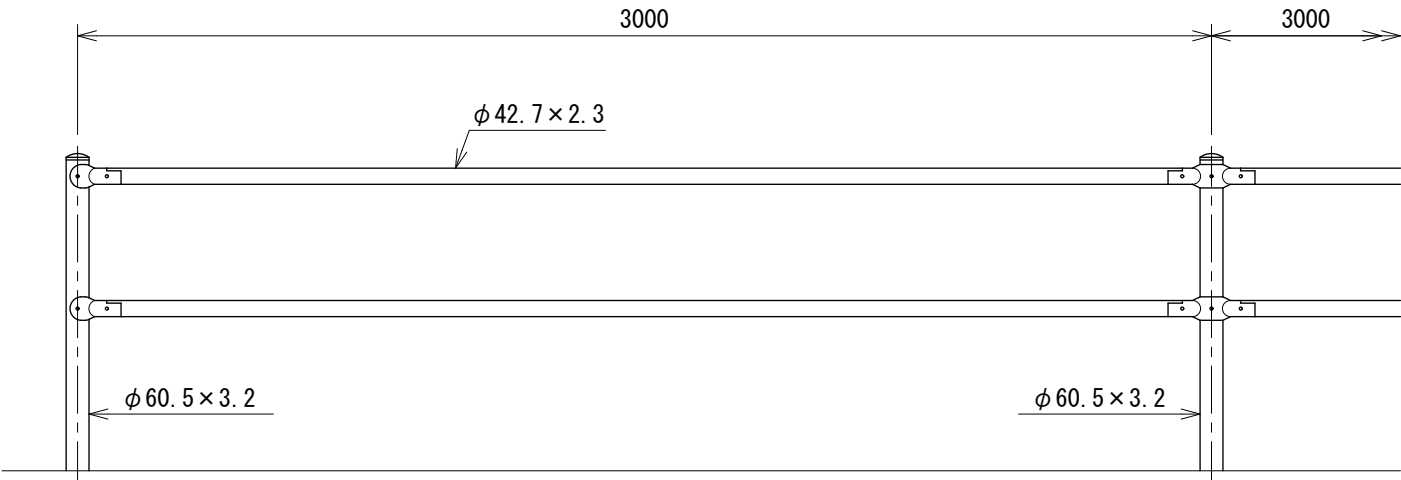
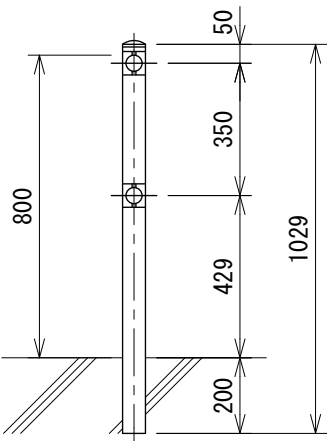



ガードパイプ PZ-A2-8C S=1:20

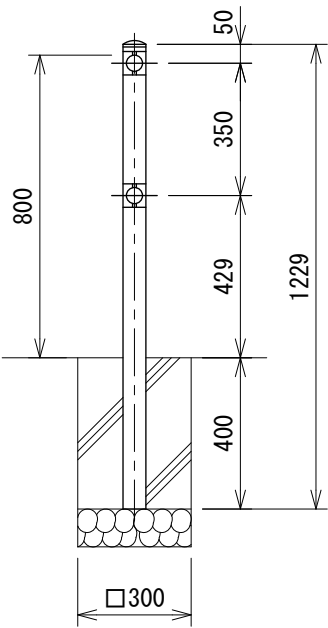

土中用 (E) 基礎ブロック用 (C) コンクリート建込用 (W)

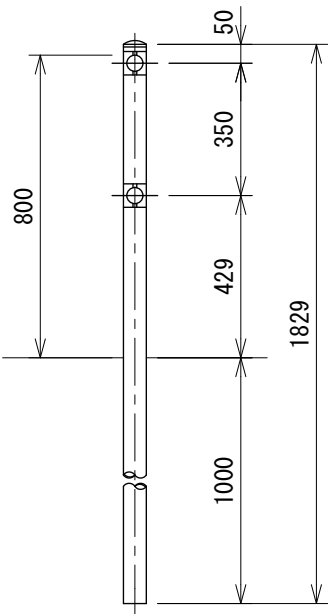

中間部取付図 S=1:4

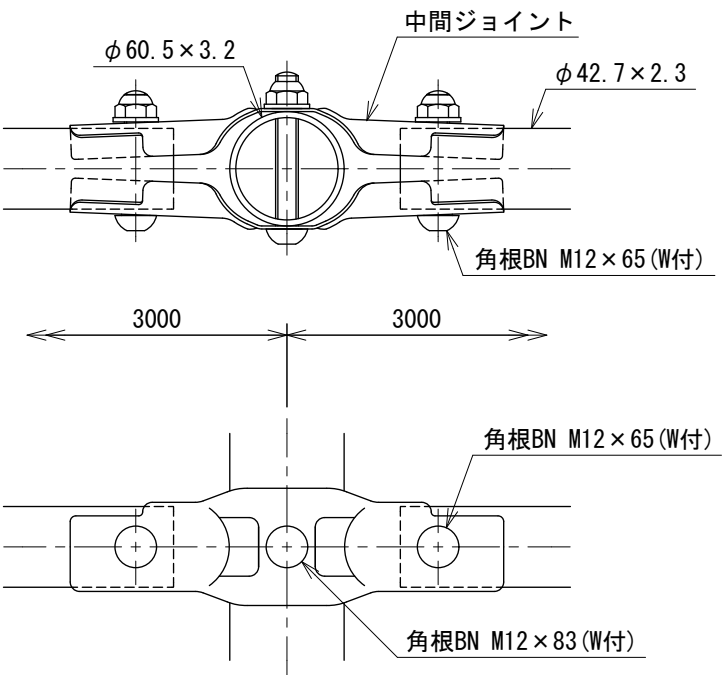

設計条件
設計荷重・・・防護柵の設置基準・同解説のP種に基づく。

備考
1. 外装は亜鉛・アルミ・マグネシウム合金めっきの上高耐候性樹脂粉体塗装とする。但し、ボルト・ナットは溶融亜鉛めっきのみとする。