






ガードパイプ P Z - T 3 - 1 0 C S=1:20

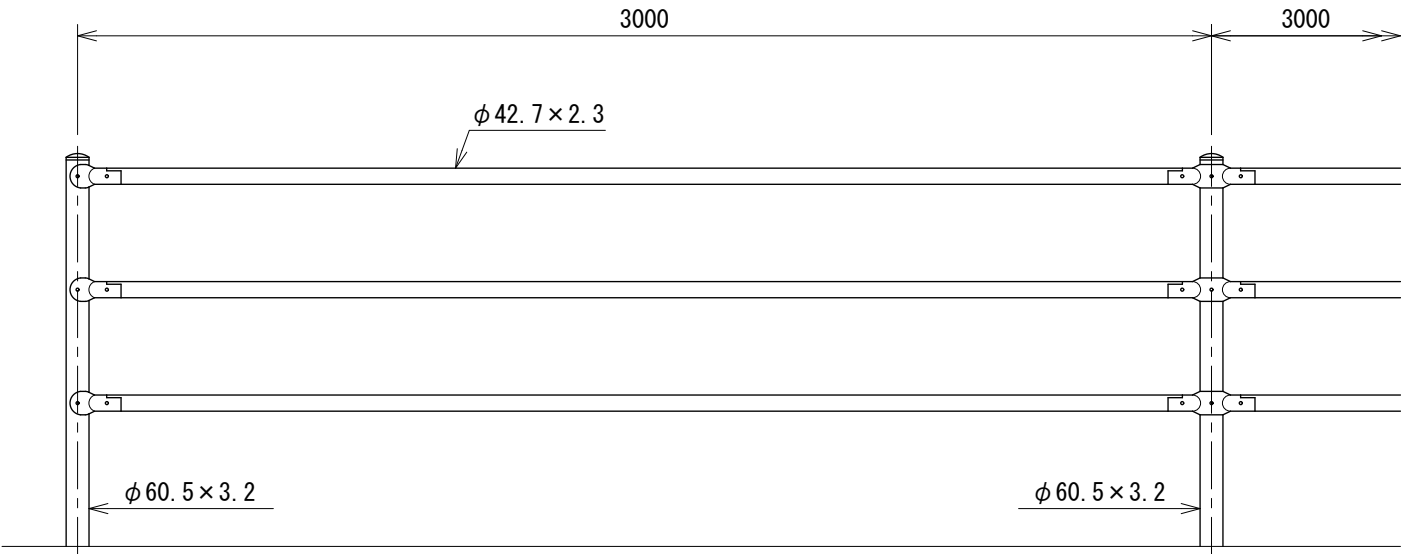

中間部取付図 S=1:4

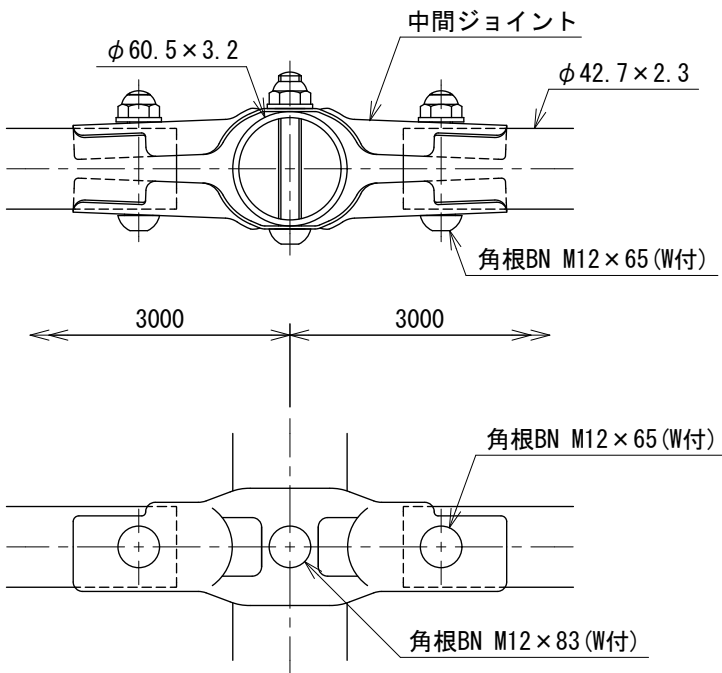

土中用 (E) 基礎ブロック用 (C) コンクリート建込用 (W)

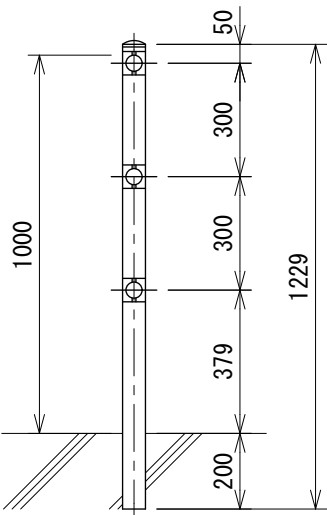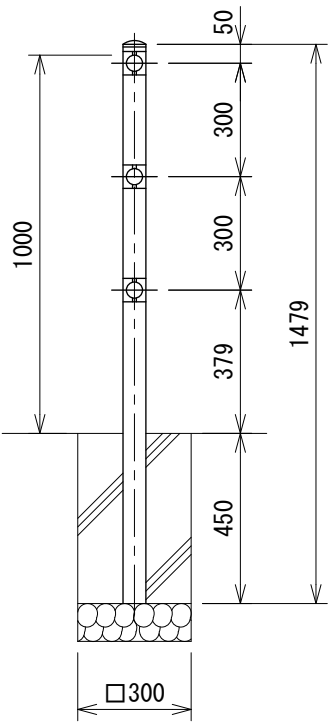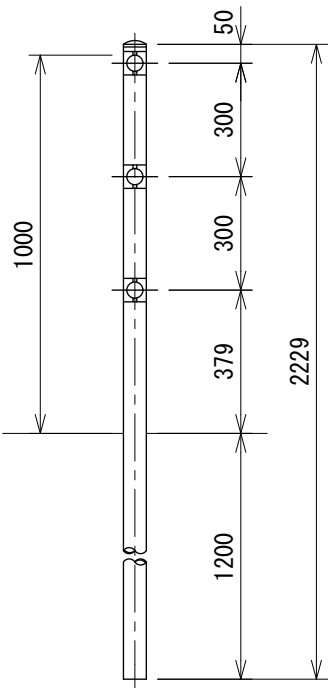

設計条件  
設計荷重・・・防護柵の設置基準・同解説のP種の荷重に依る。

備考  
1. 外装は亜鉛・アルミ・マグネシウム合金めっきの上高耐候性樹脂粉体塗装とする。但し、ボルト・ナットは溶融亜鉛めっきのみとする。