



# ガードパイプ PZ-A3-8C (ベースプレート式)


S=1:20

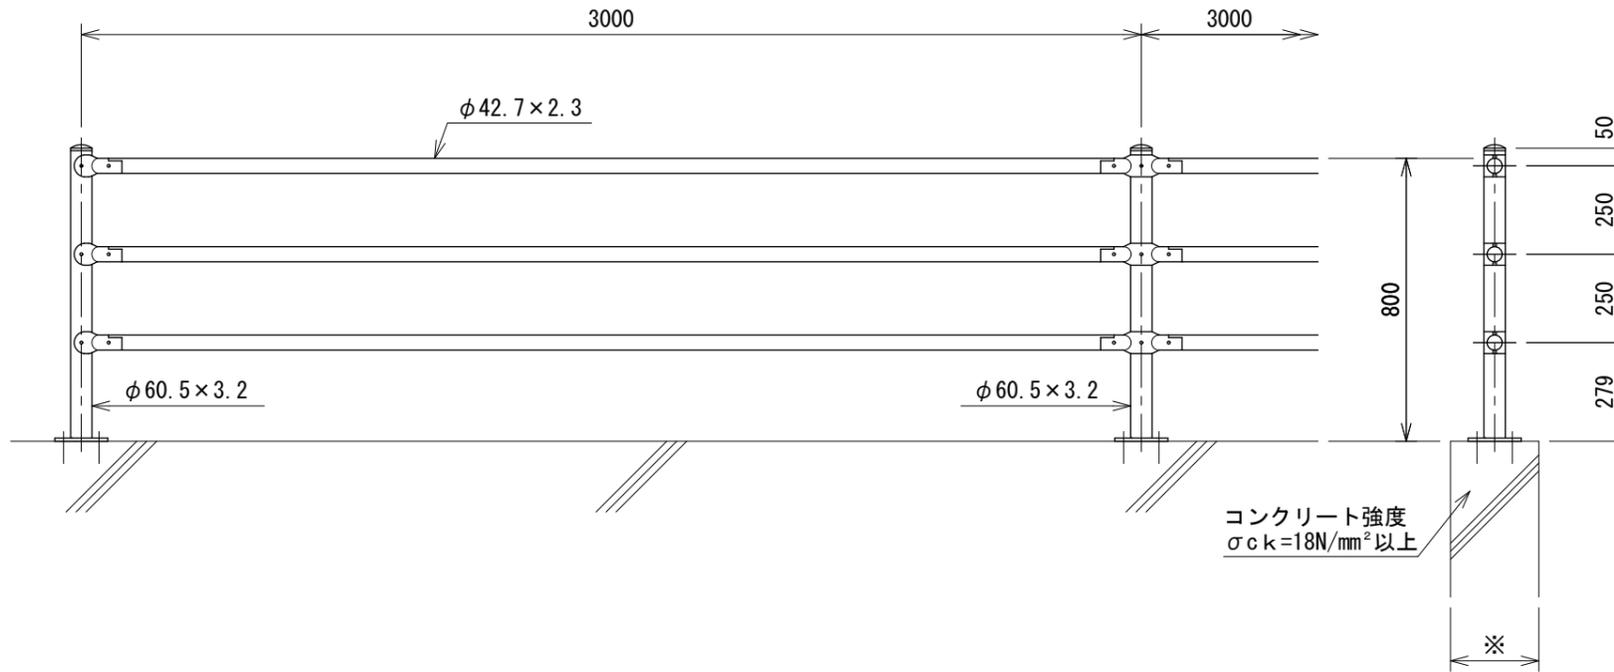

## ベースプレート詳細図 S=1:5

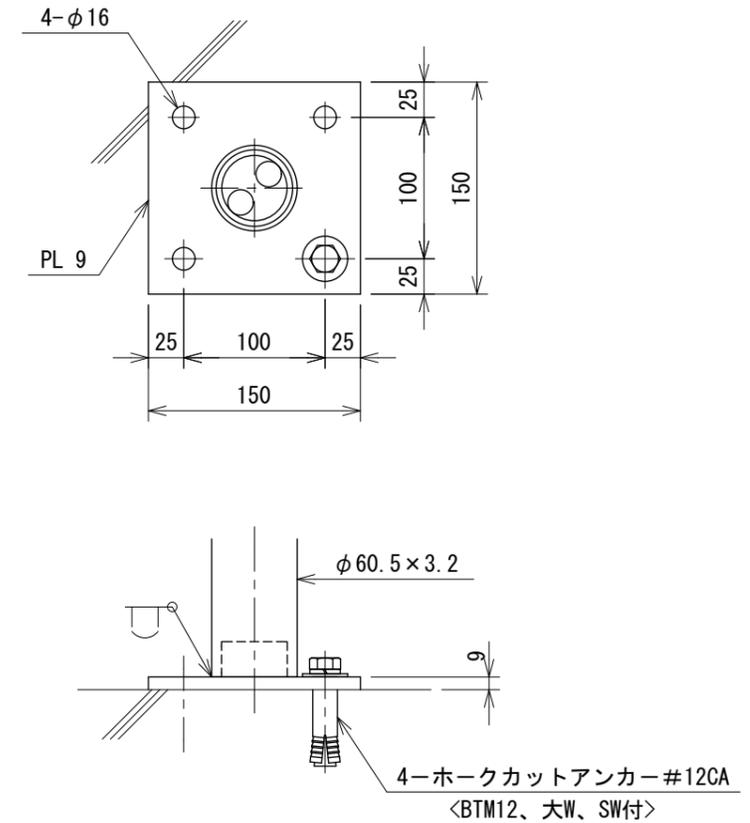

## 中間部取付図 S=1:4

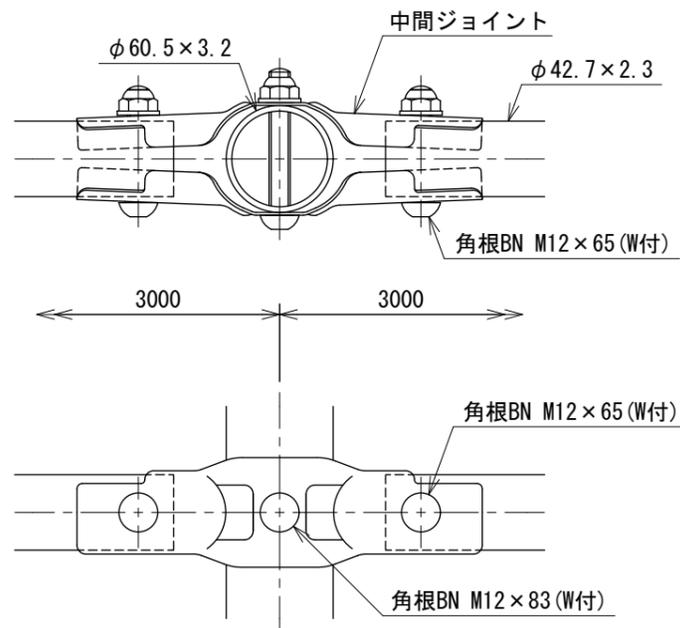

設計条件  
設計荷重・・・防護柵の設置基準・同解説のP種に基づく。

### 備考

- 外装について
  - 支柱・・・溶融亜鉛めっきの上高耐候性樹脂粉体塗装
  - ・ビームパイプ  
・ジョイント }・・・亜鉛・アルミ・マグネシウム合金めっきの上高耐候性樹脂粉体塗装
  - ・ボルト、ナット  
・アンカーボルト }・・・溶融亜鉛めっきのみ
- 本図ベースプレート支柱はコンクリート天幅 (※印部) 250mm以上の場合に適用する。

212000011