




ガードパイプ PZ-L4-11C S=1:20
(ベースプレート式)

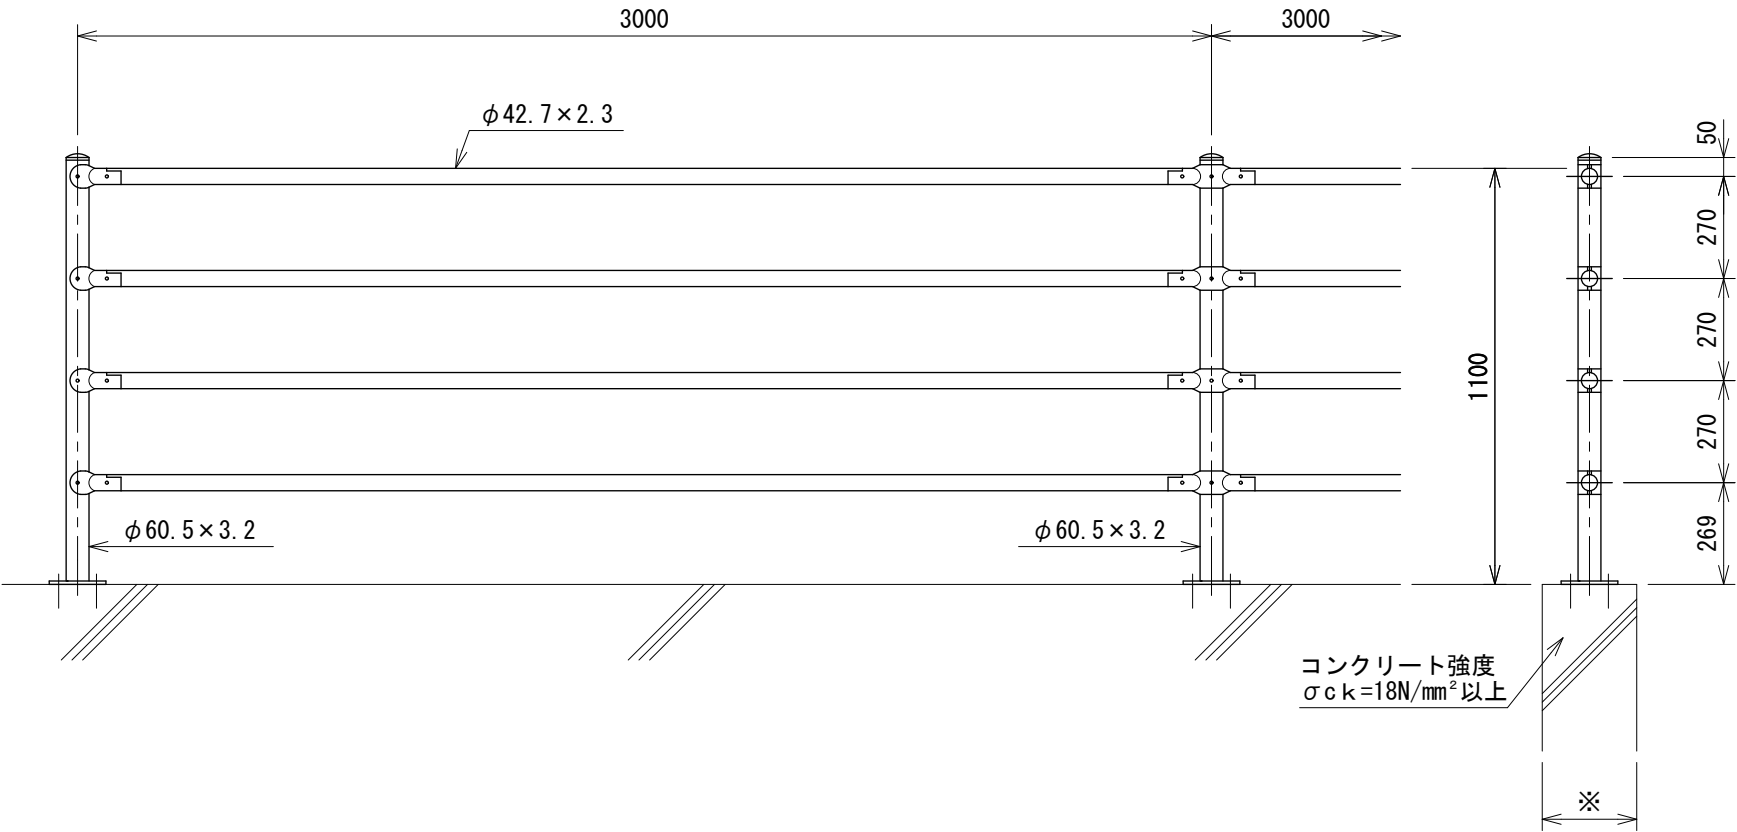

中間部取付図 S=1:4

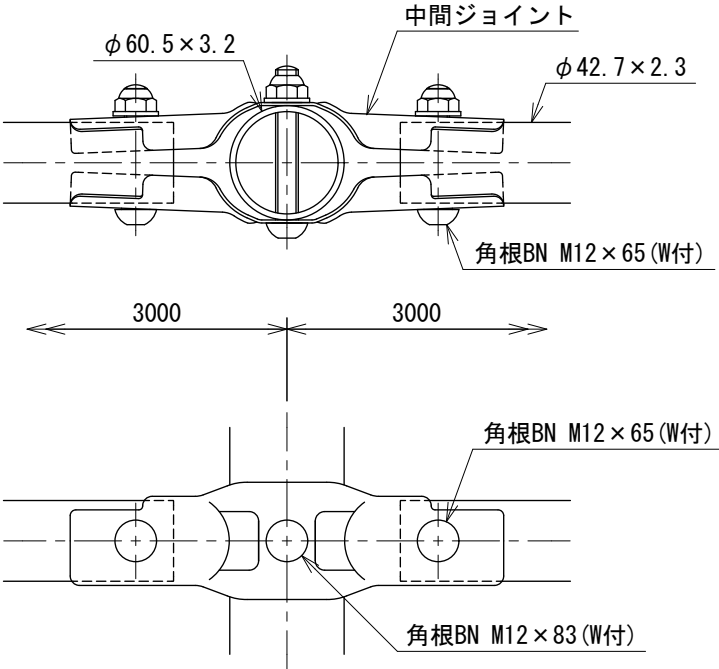

ベースプレート詳細図 S=1:5

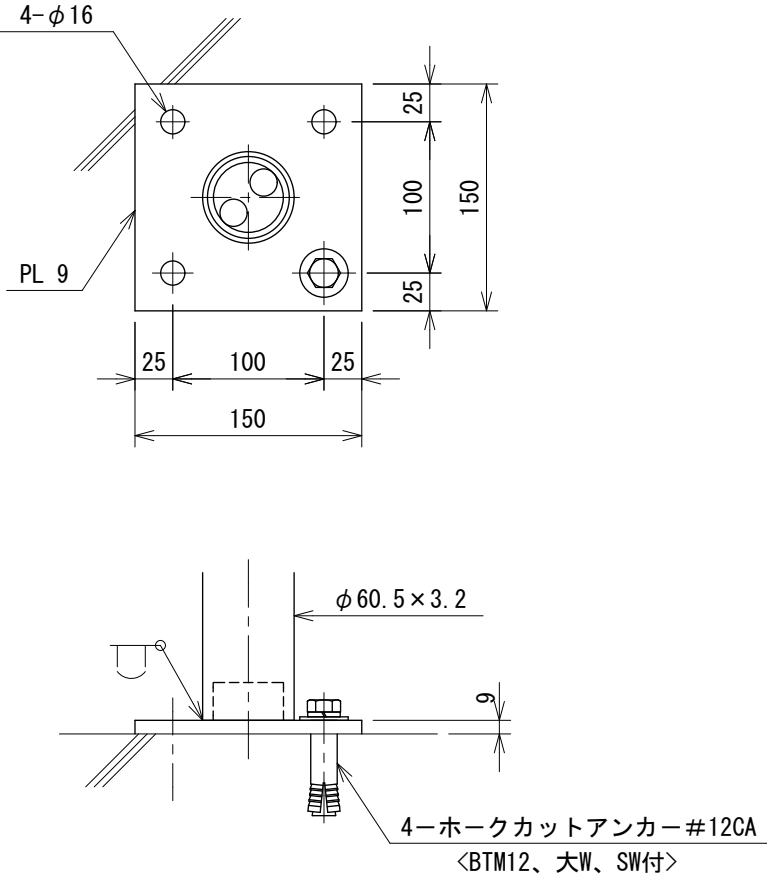

設計条件
設計荷重・・・防護柵の設置基準・同解説のP種に基づく。

- 備考
- | | |
|-----------|--------------------------------------|
| 1. 外装について | |
| ・支柱 | ・・・ 溶融亜鉛めっきの上高耐候性樹脂粉体塗装 |
| ・ビームパイプ | } ・・・ 亜鉛・アルミ・マグネシウム合金めっきの上高耐候性樹脂粉体塗装 |
| ・ジョイント | |
| ・ボルト、ナット | } ・・・ 溶融亜鉛めっきのみ |
| ・アンカーボルト | |
2. 本図ベースプレート支柱はコンクリート天幅（※印部）250mm以上の場合に適用する。