




ガードフェンスF型 PZ-F2-11-3CP S=1:20

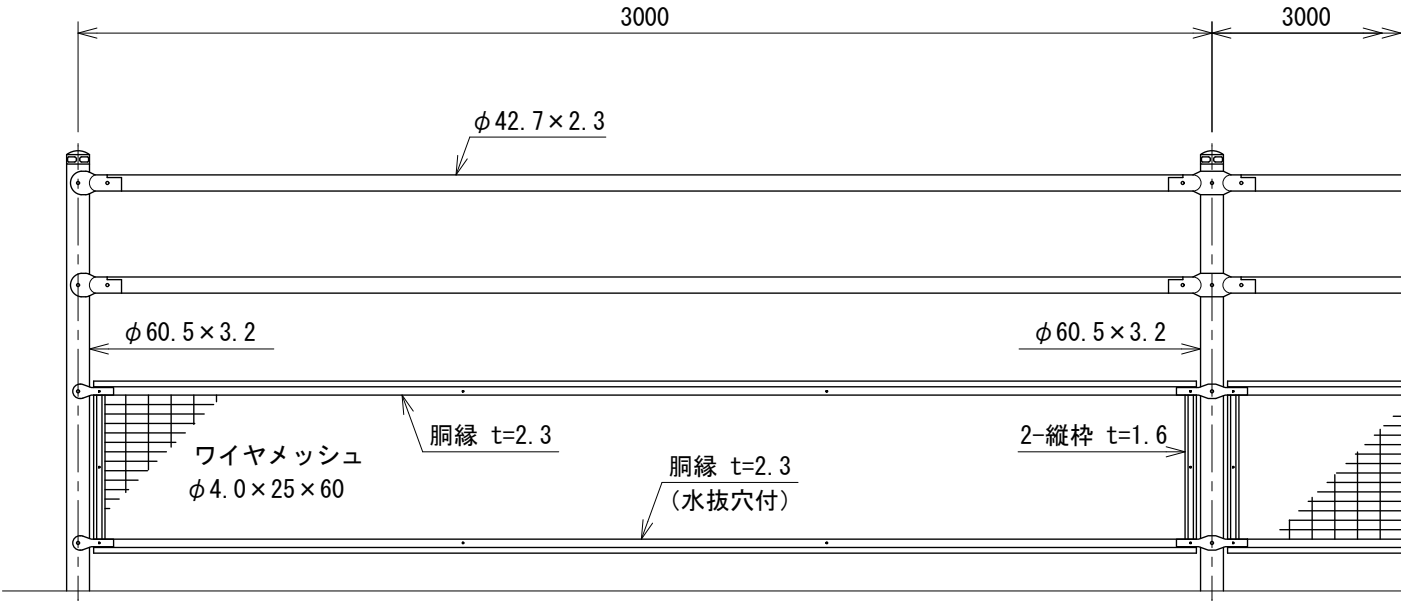


中間部ビーム取付図

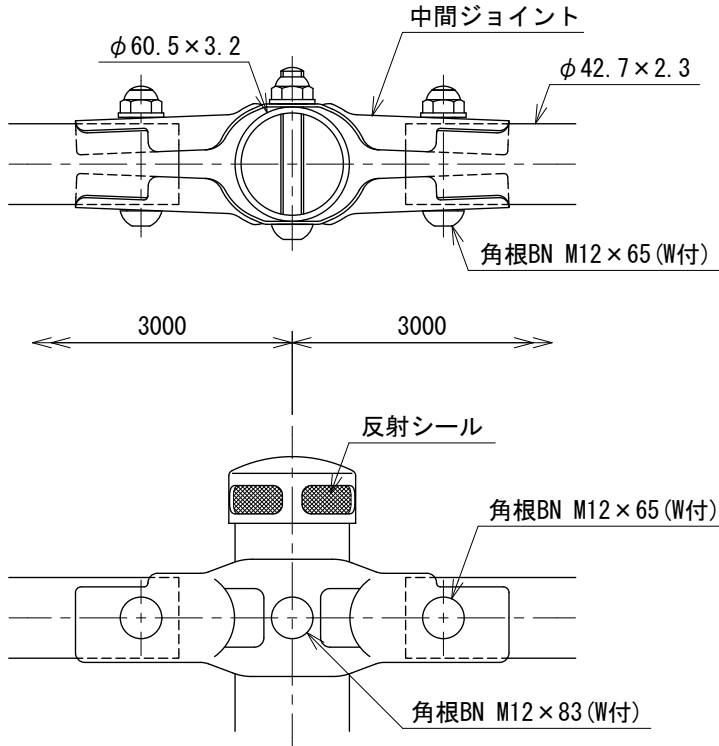


パネル取付図

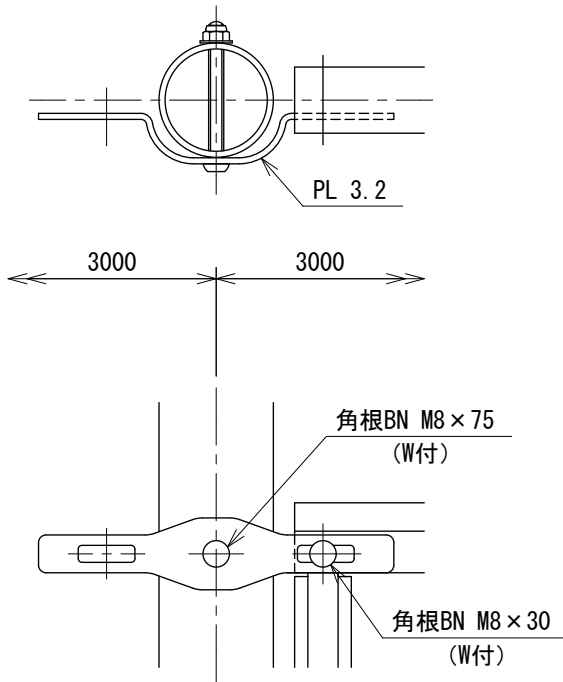


土中用 (E)

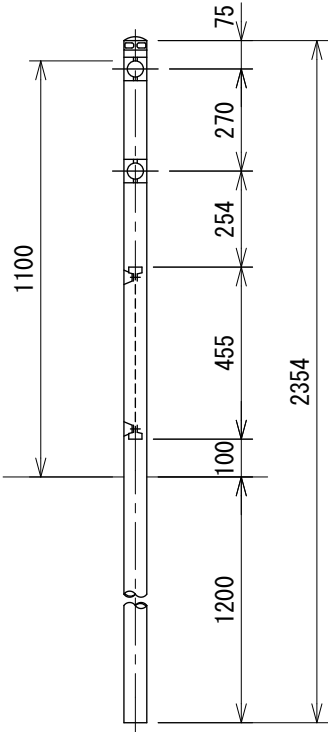


基礎ブロック用 (C)

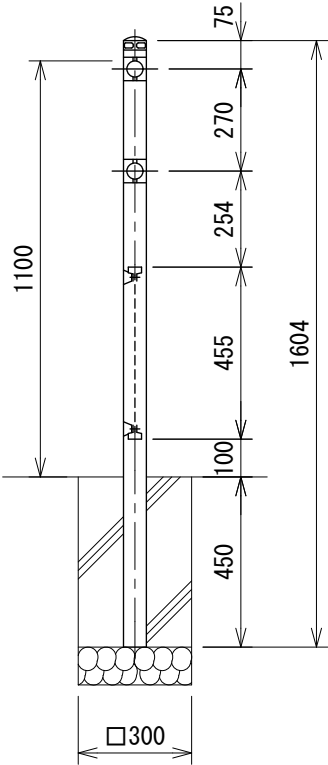

コンクリート建込用 (W)

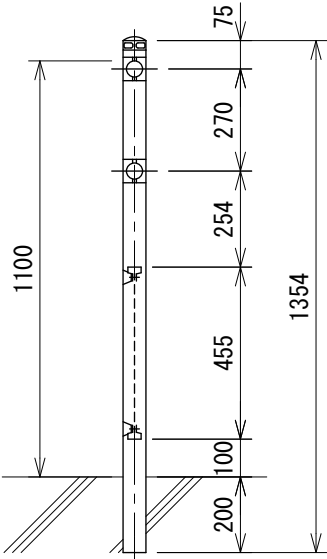

ワイヤメッシュ図

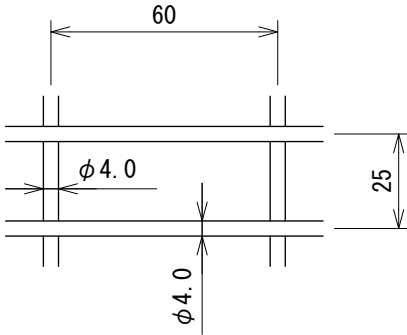

設計条件  
設計荷重・・・防護柵の設置基準・同解説のP種に基づく。

備考  
1. 外装は亜鉛・アルミ・マグネシウム合金めっきの上高耐候性樹脂粉体塗装とし、ワイヤメッシュは亜鉛めっきの上高耐候性樹脂粉体塗装とする。但し、ボルト・ナットは溶融亜鉛めっきのみとする。