




ガードフェンスF型（球キャップ付）GL-F1-8-3C

S=1 : 20

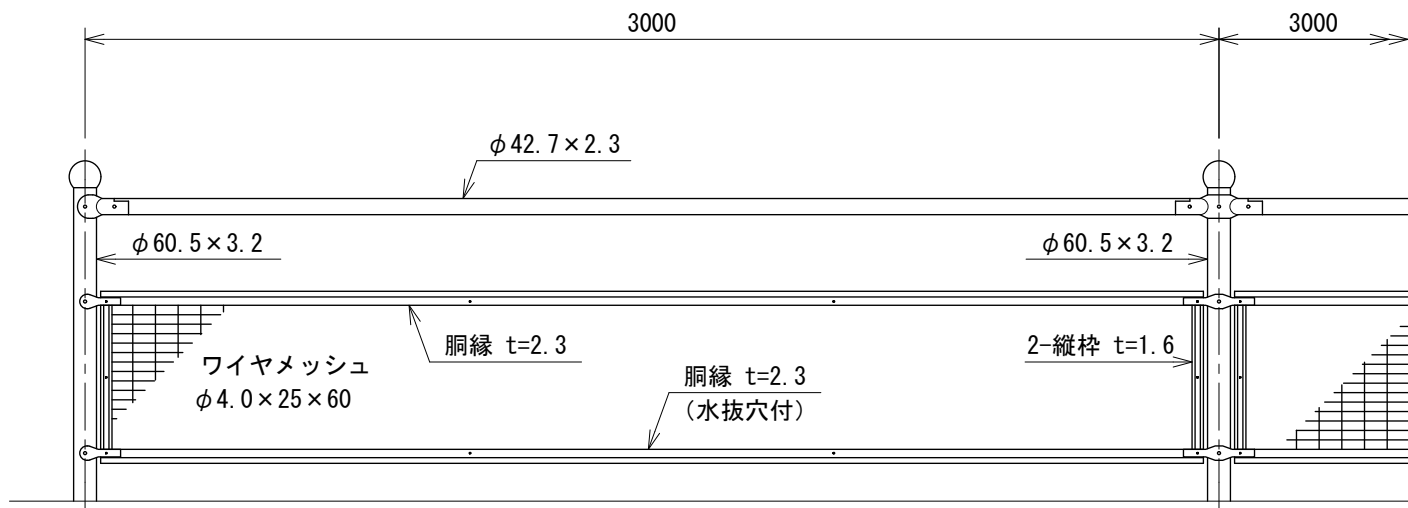


基礎ブロック用 (C)



コンクリート建込用 (W)

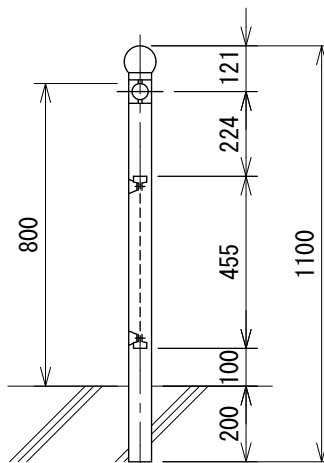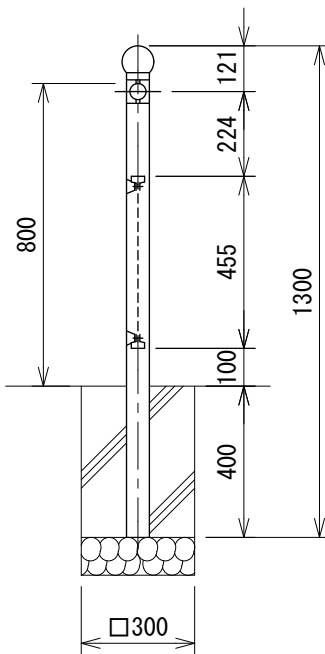

中間部ビーム取付図

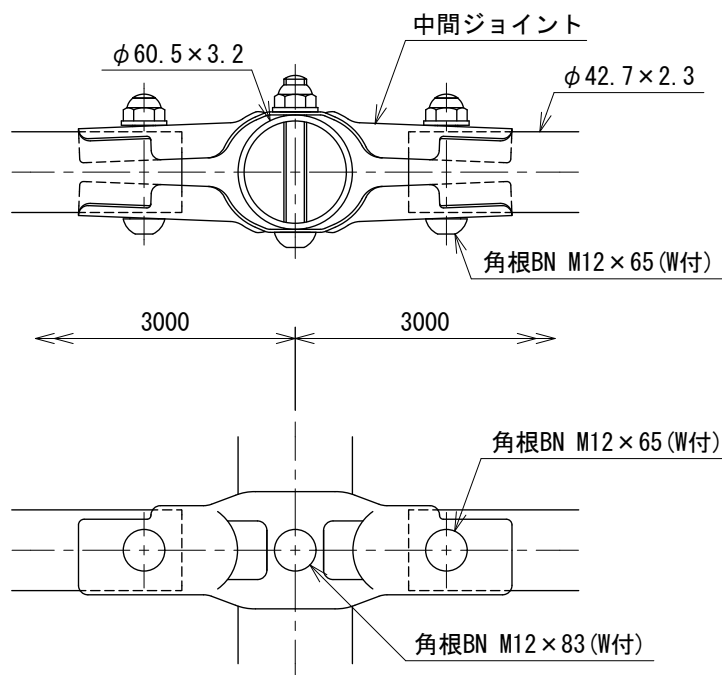

パネル取付図

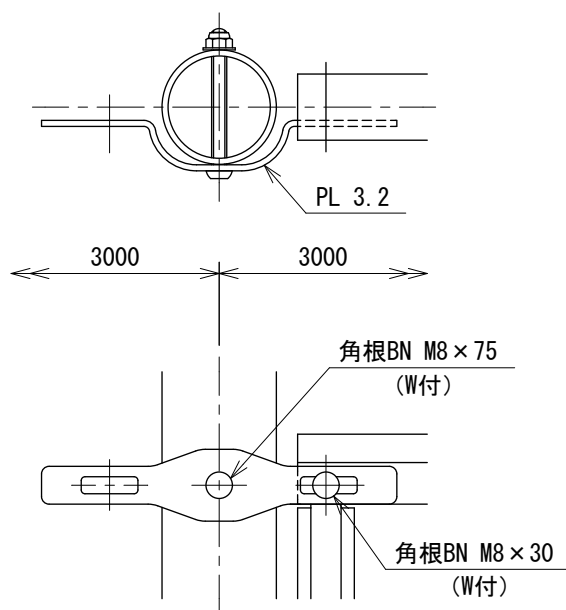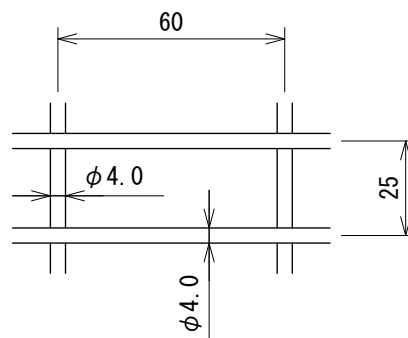ワイヤメッシュ 

設計条件

設計荷重・・・防護柵の設置基準・同解説のP種に基づく

備考

1. 外装は亜鉛・アルミ・マグネシウム合金めっきの上高耐候性樹脂粉体塗装とし、ワイヤメッシュは亜鉛めっきの上高耐候性樹脂粉体塗装とする。但し、ボルト・ナットは溶融亜鉛めっきのみとする。

2 1 2 0 0 0 0 7 1