




S=1 : 20

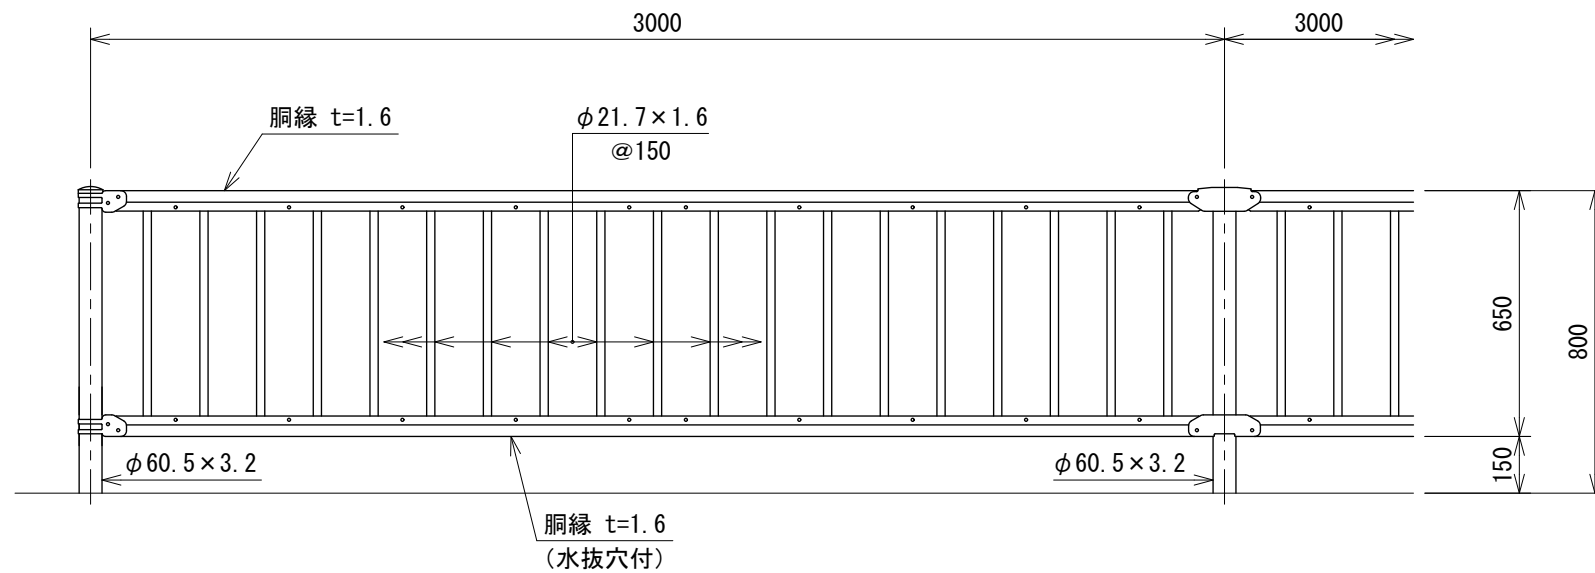



端末部取付図 S=1:4

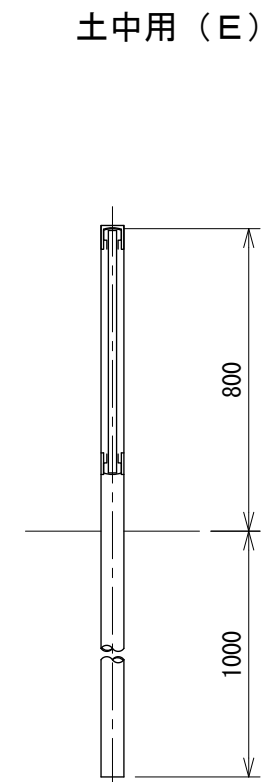


基礎ブロック用 (C)

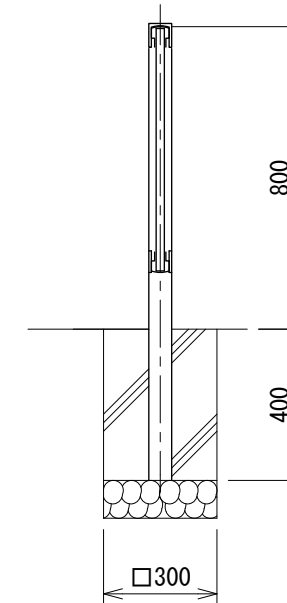


コンクリート建込用 (W)

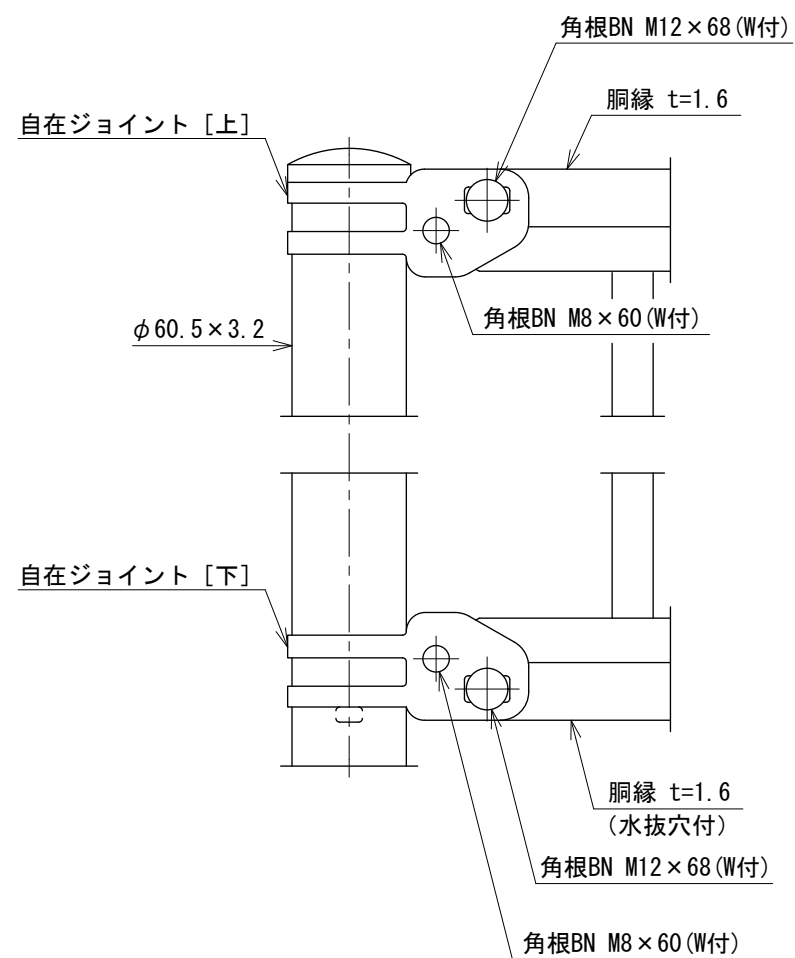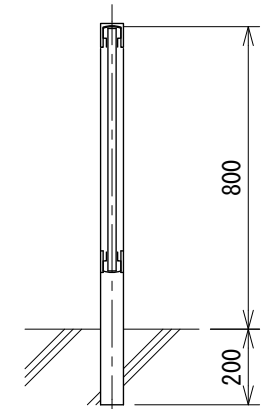

中間部取付図 S=1:4

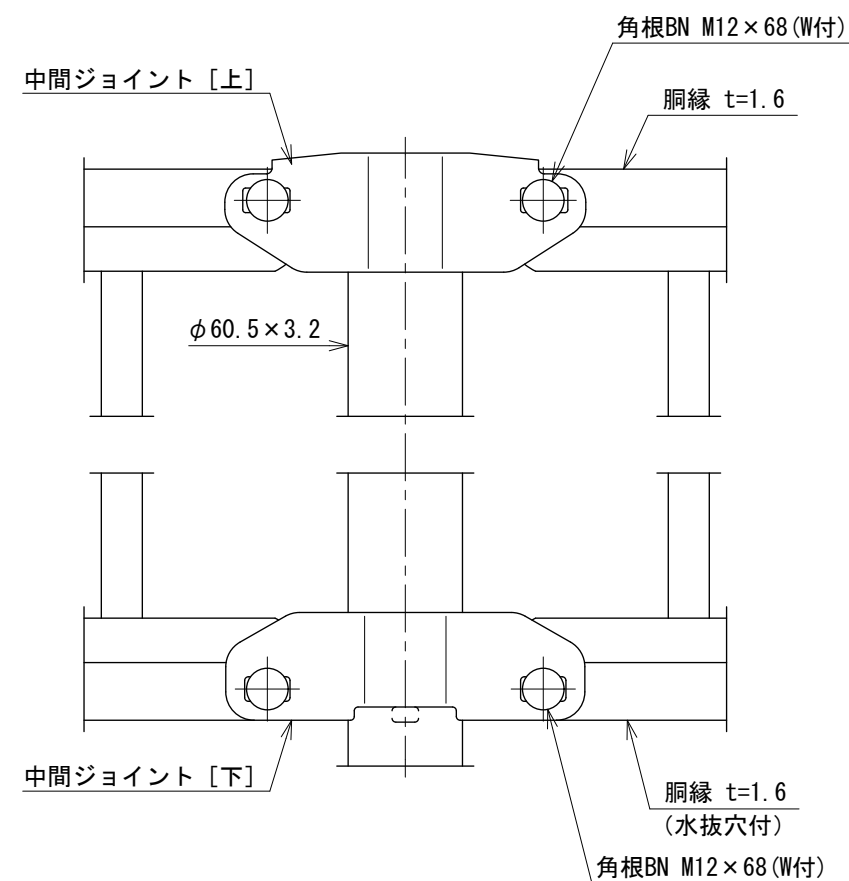

胴縁断面図
 S=1:2

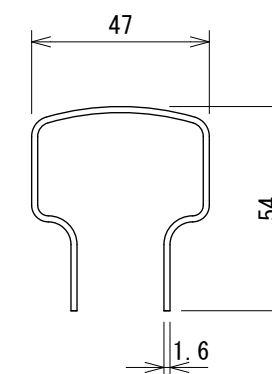

設計条件

設計荷重・・・防護柵の設置基準・同解説のP種に基づく。

備考

1. 外装は亜鉛・アルミ・マグネシウム合金めっきの上
高耐候性樹脂粉末塗装とする。但し、ボルト・ナットは溶融亜鉛めっきのみとする。

1 7 2 0 0 0 0 3 1