

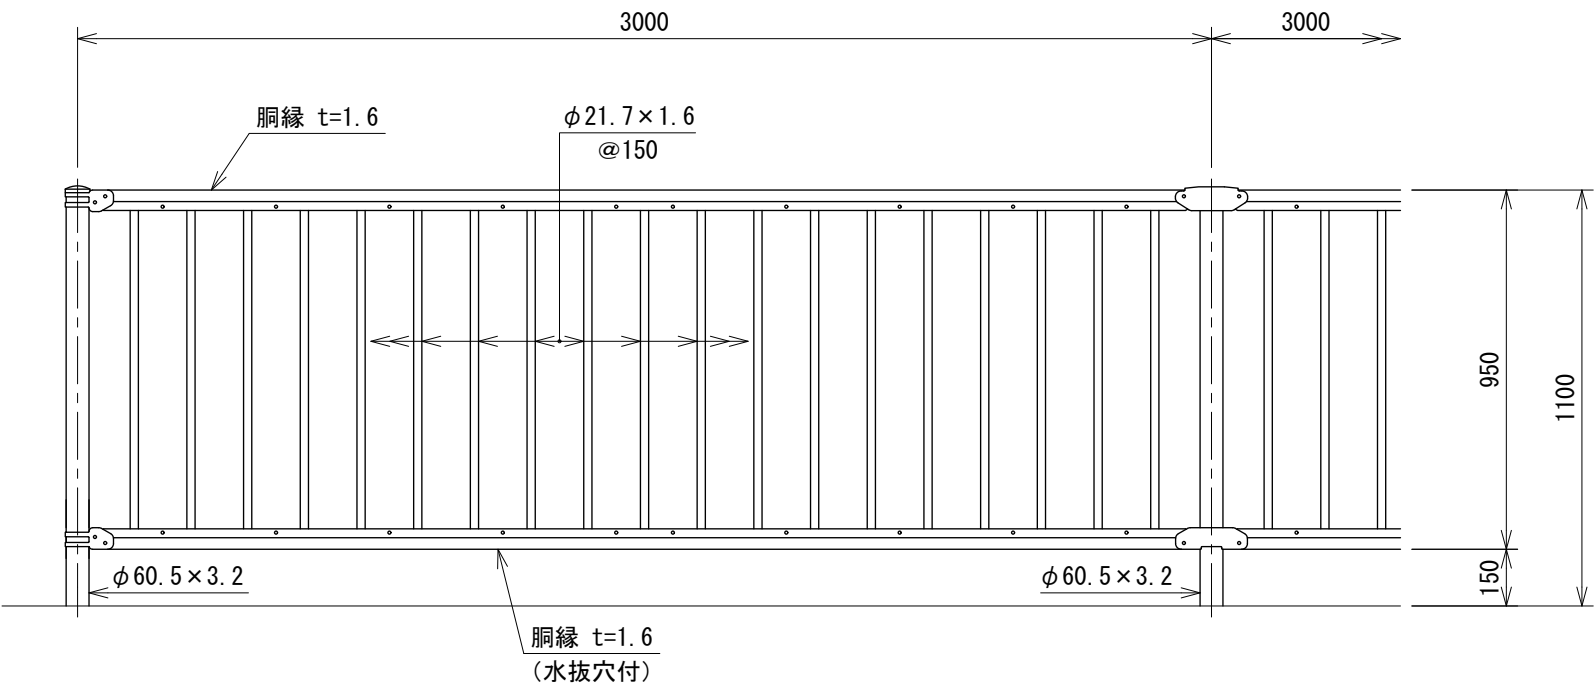


丸格子ガードフェンス PZ-K1100 S=1:20

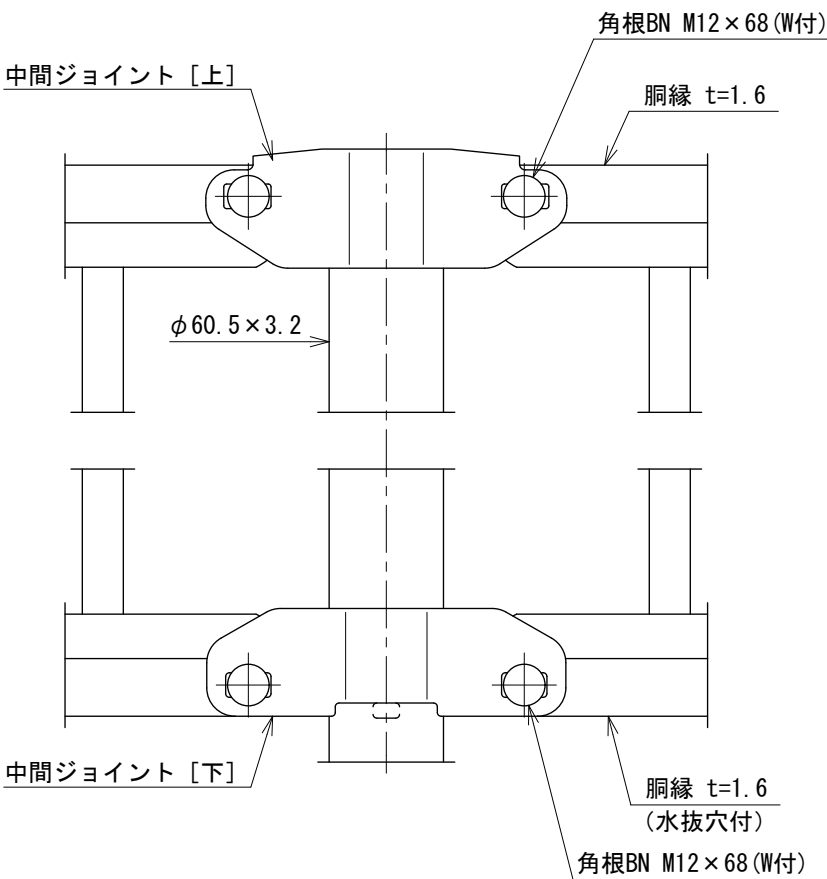

端末部取付図 S=1:4




中間部取付図 S=1:4

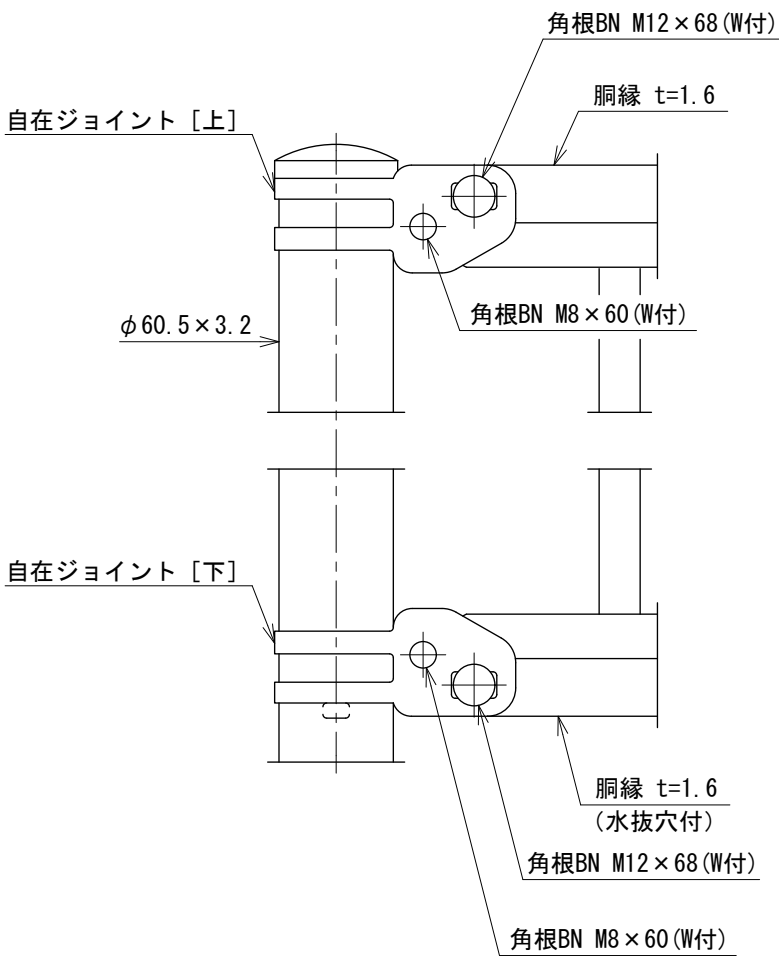


土中用 (E)

基礎ブロック用 (C)

コンクリート建込用 (W)

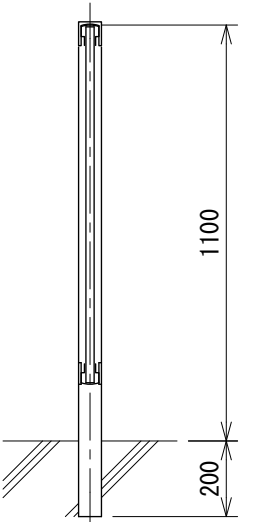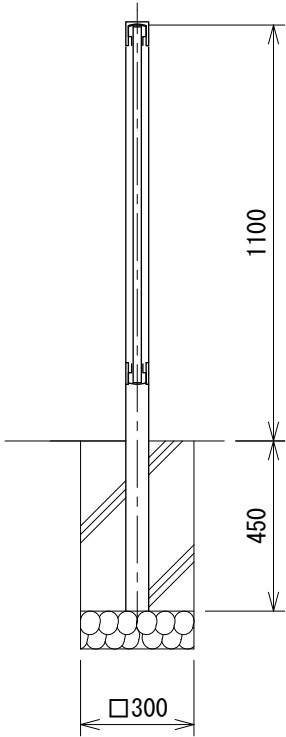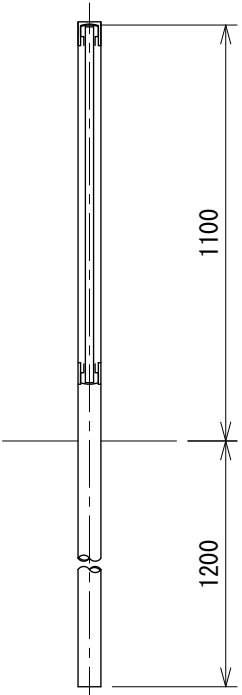

胴縁断面図 S=1:2

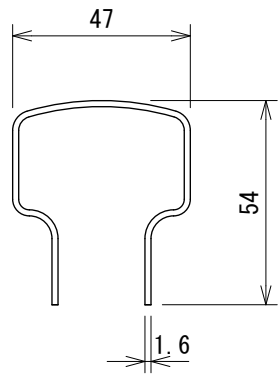

設計条件
設計荷重・・・防護柵の設置基準・同解説のP種に基づく。

備考
1. 外装は亜鉛・アルミ・マグネシウム合金めっきの上
高耐候性樹脂粉体塗装とする。但し、ボルト・ナッ
トは溶融亜鉛めっきのみとする。