



丸格子ガードフェンス PZ-K800  
(ベースプレート式)


S=1:20

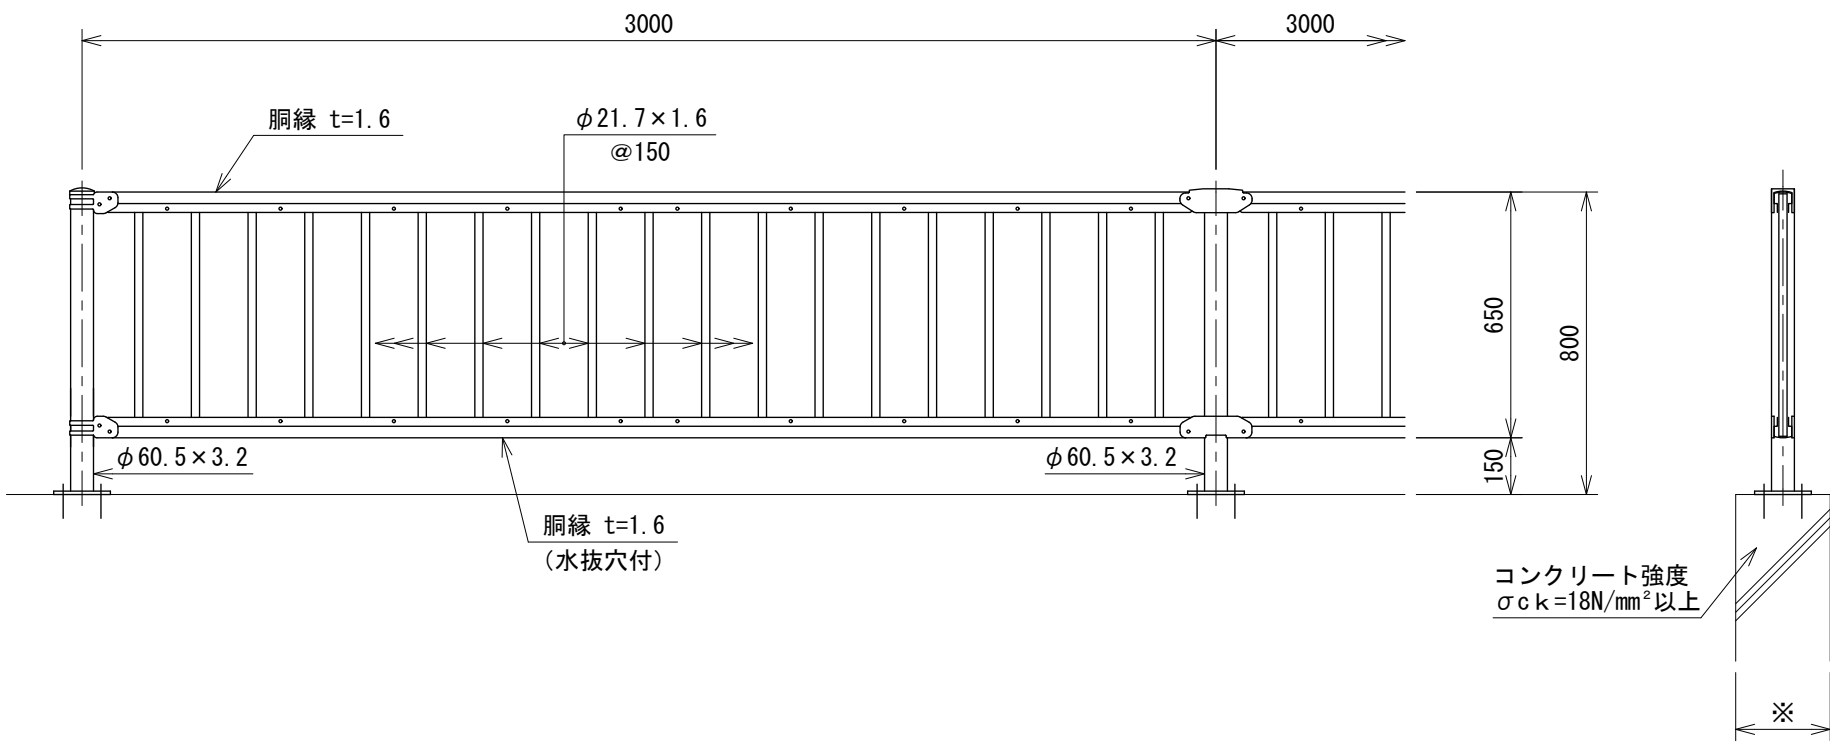


端末部取付図 S=1:4

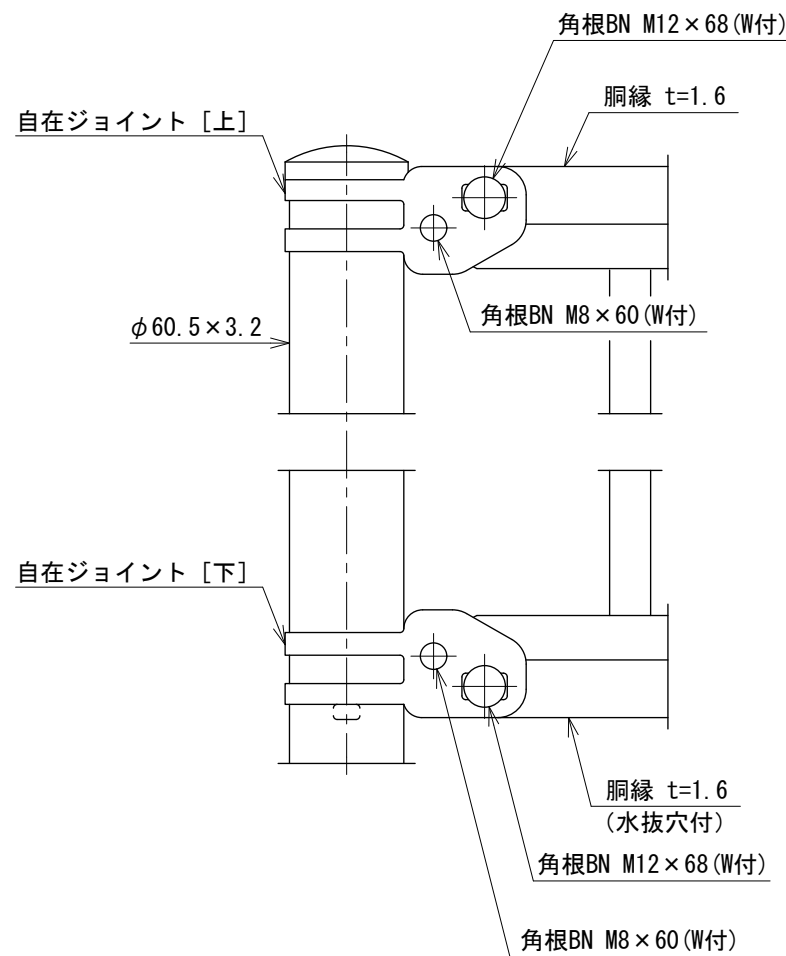


中間部取付図 S=1:4

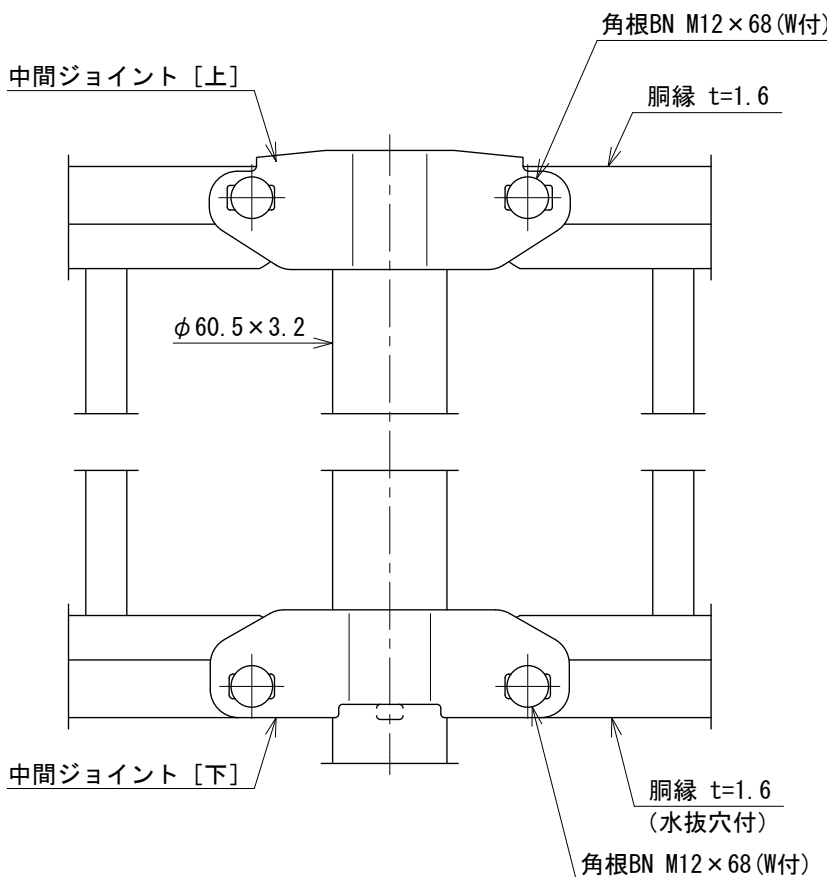

ベースプレート詳細図 S=1:5

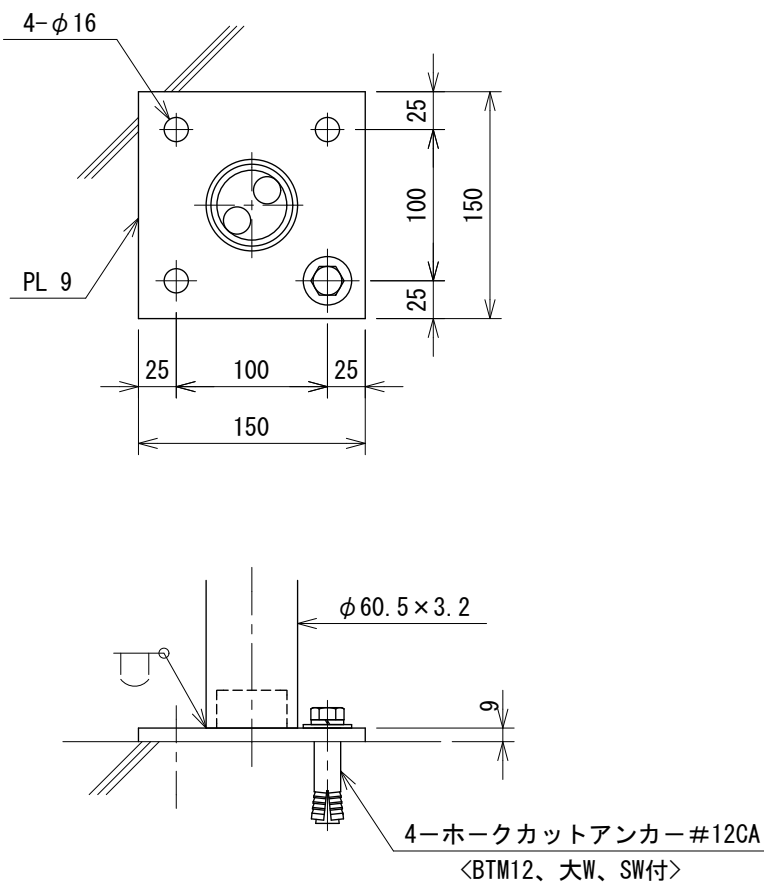

胴縁断面図 S=1:2

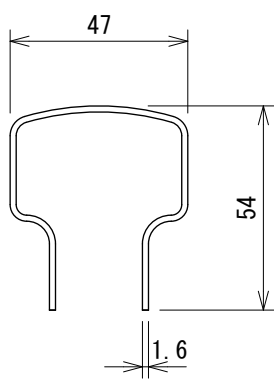

設計条件  
設計荷重・・・防護柵の設置基準・同解説のP種に基づく。

- 備考
1. 外装は亜鉛・アルミ・マグネシウム合金めっきの上高耐候性樹脂粉体塗装とする。但し、支柱は溶融亜鉛めっきの上高耐候性樹脂粉体塗装とし、ボルト・ナット及びアンカーボルトは溶融亜鉛めっきのみとする。
  2. 本図ベースプレート支柱は、コンクリート天幅（※印部）250mm以上の場合に適用する。

172000033