




丸格子ガードフェンス PZ-K1100 (ベースプレート式)

S=1:20

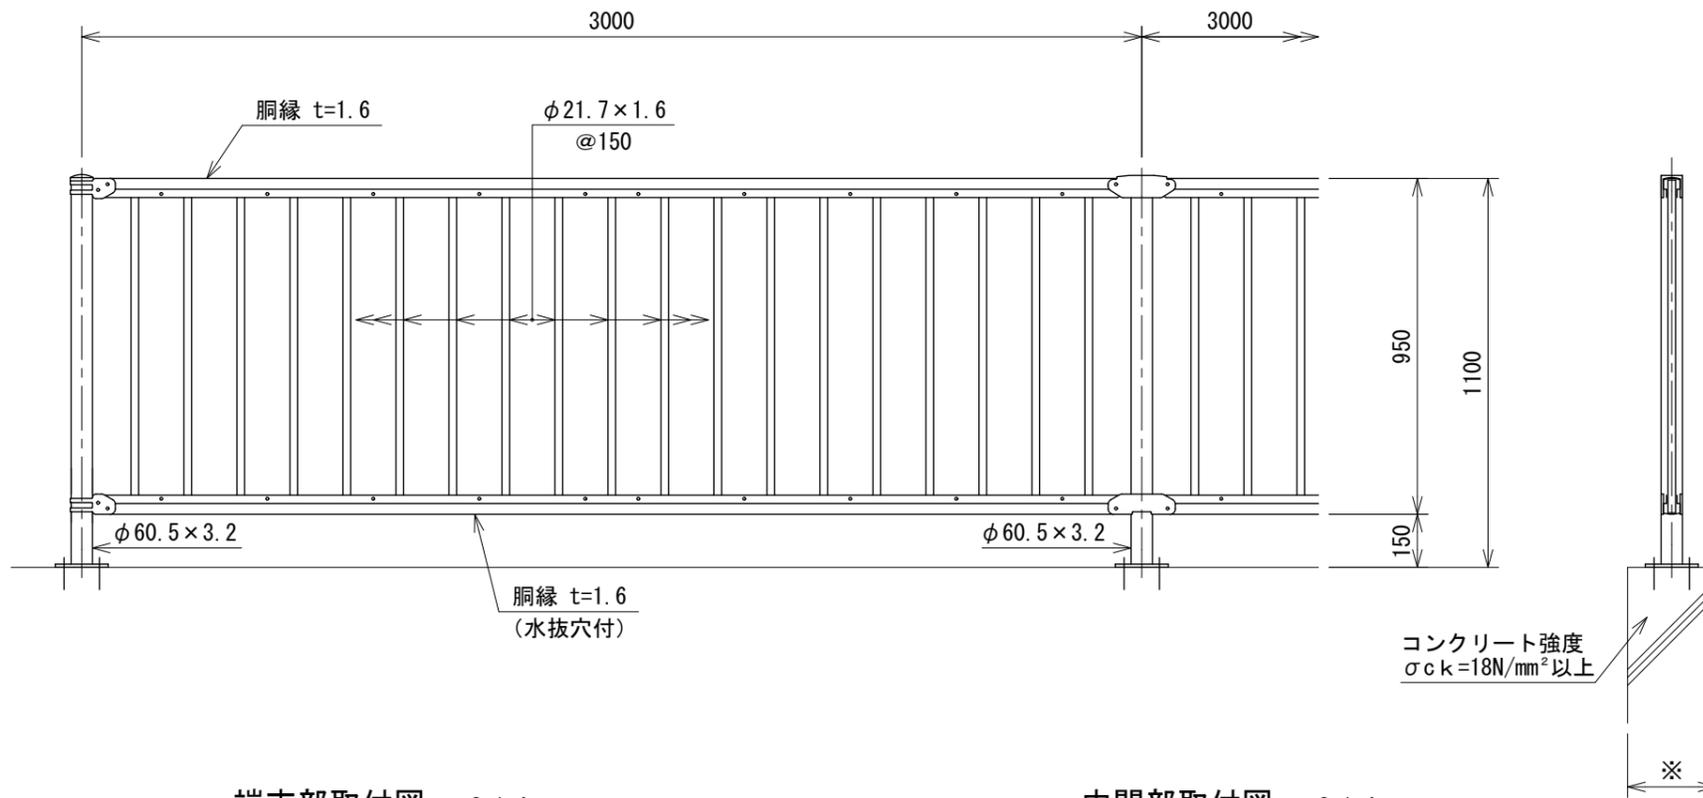


端末部取付図 S=1:4


中間部取付図 S=1:4

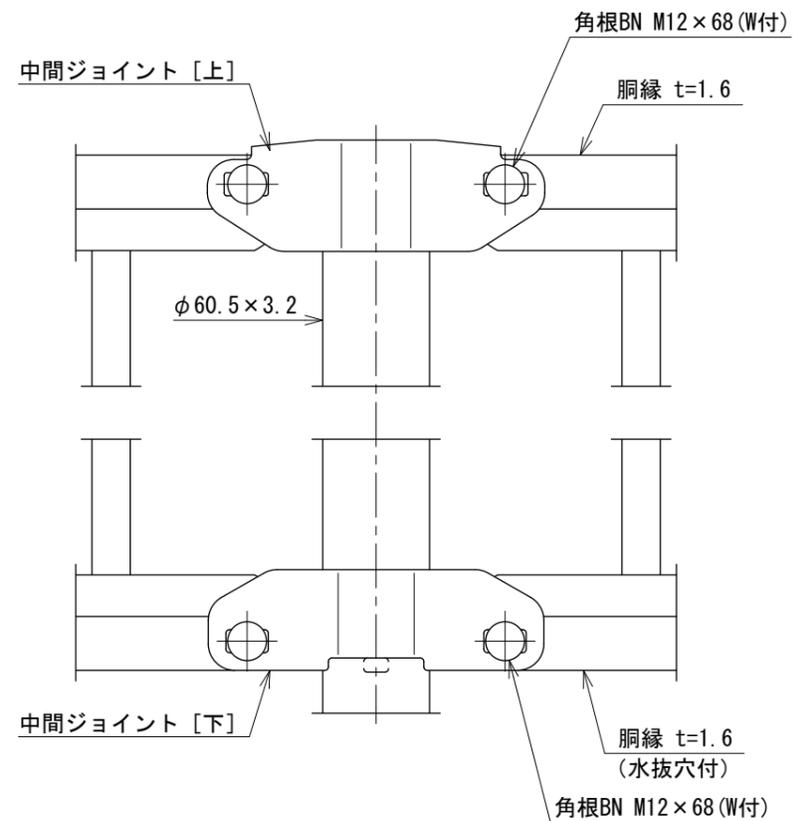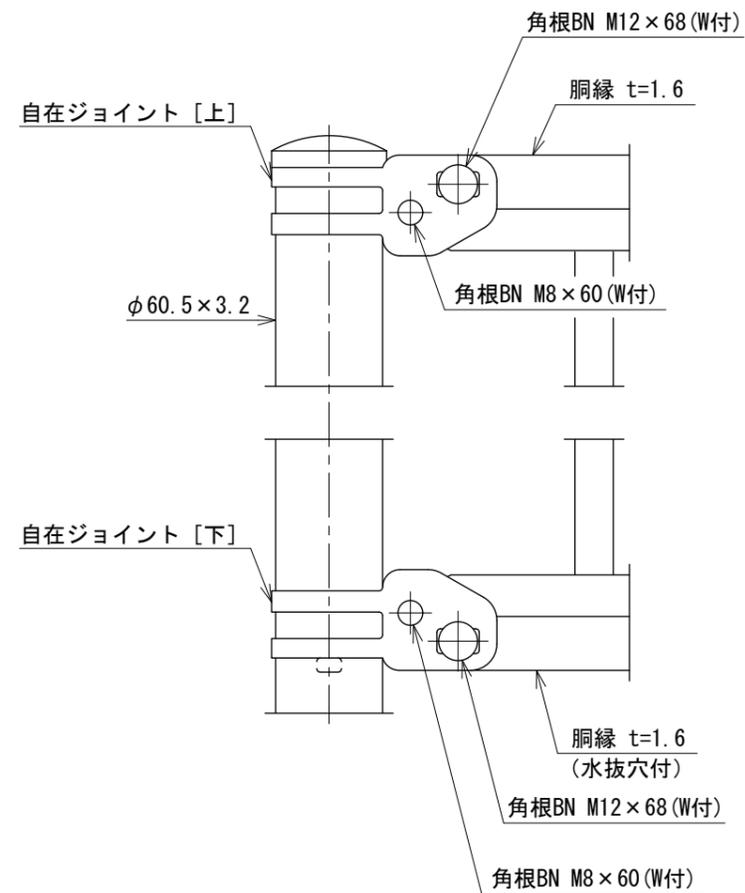

ベースプレート詳細図 S=1:5

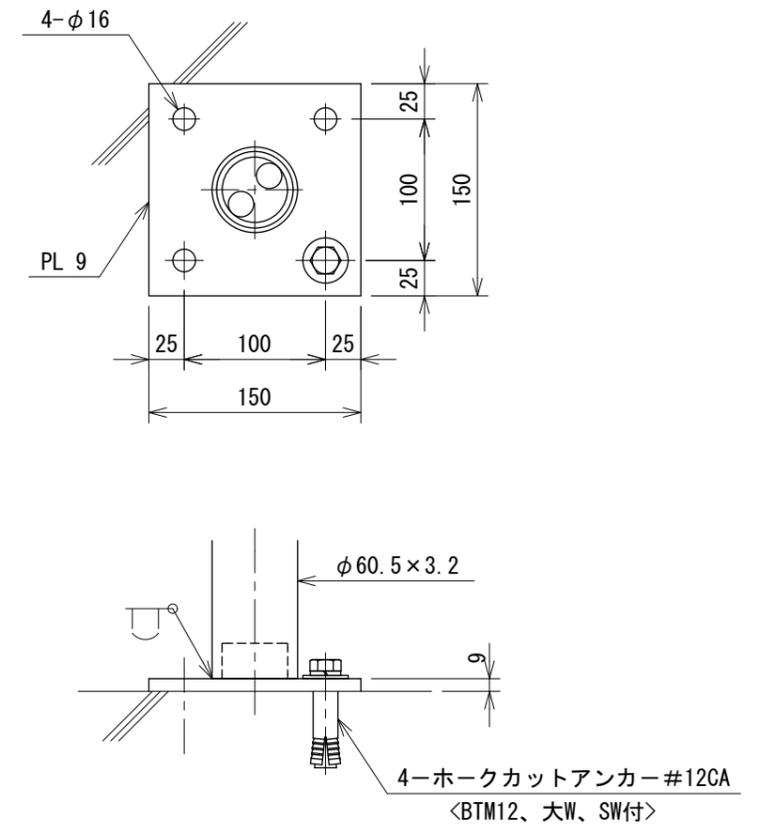

胴縁断面図 S=1:2

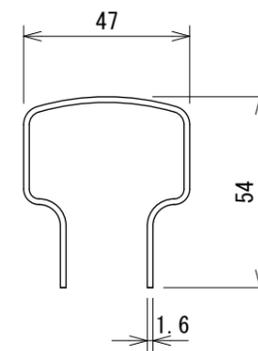

設計条件

設計荷重・・・防護柵の設置基準・同解説のP種に基づく。

備考

1. 外装は亜鉛・アルミ・マグネシウム合金めっきの上高耐候性樹脂粉体塗装とする。但し、支柱は溶融亜鉛めっきの上高耐候性樹脂粉体塗装とし、ボルト・ナット及びアンカーボルトは溶融亜鉛めっきのみとする。
2. 本図ベースプレート支柱は、コンクリート天幅 (※印部) 250mm以上の場合に適用する。

172000035