



S=1:20

(昭和57年改正の建築基準法・同施行令に基づく風圧力 GL+0m に依る)

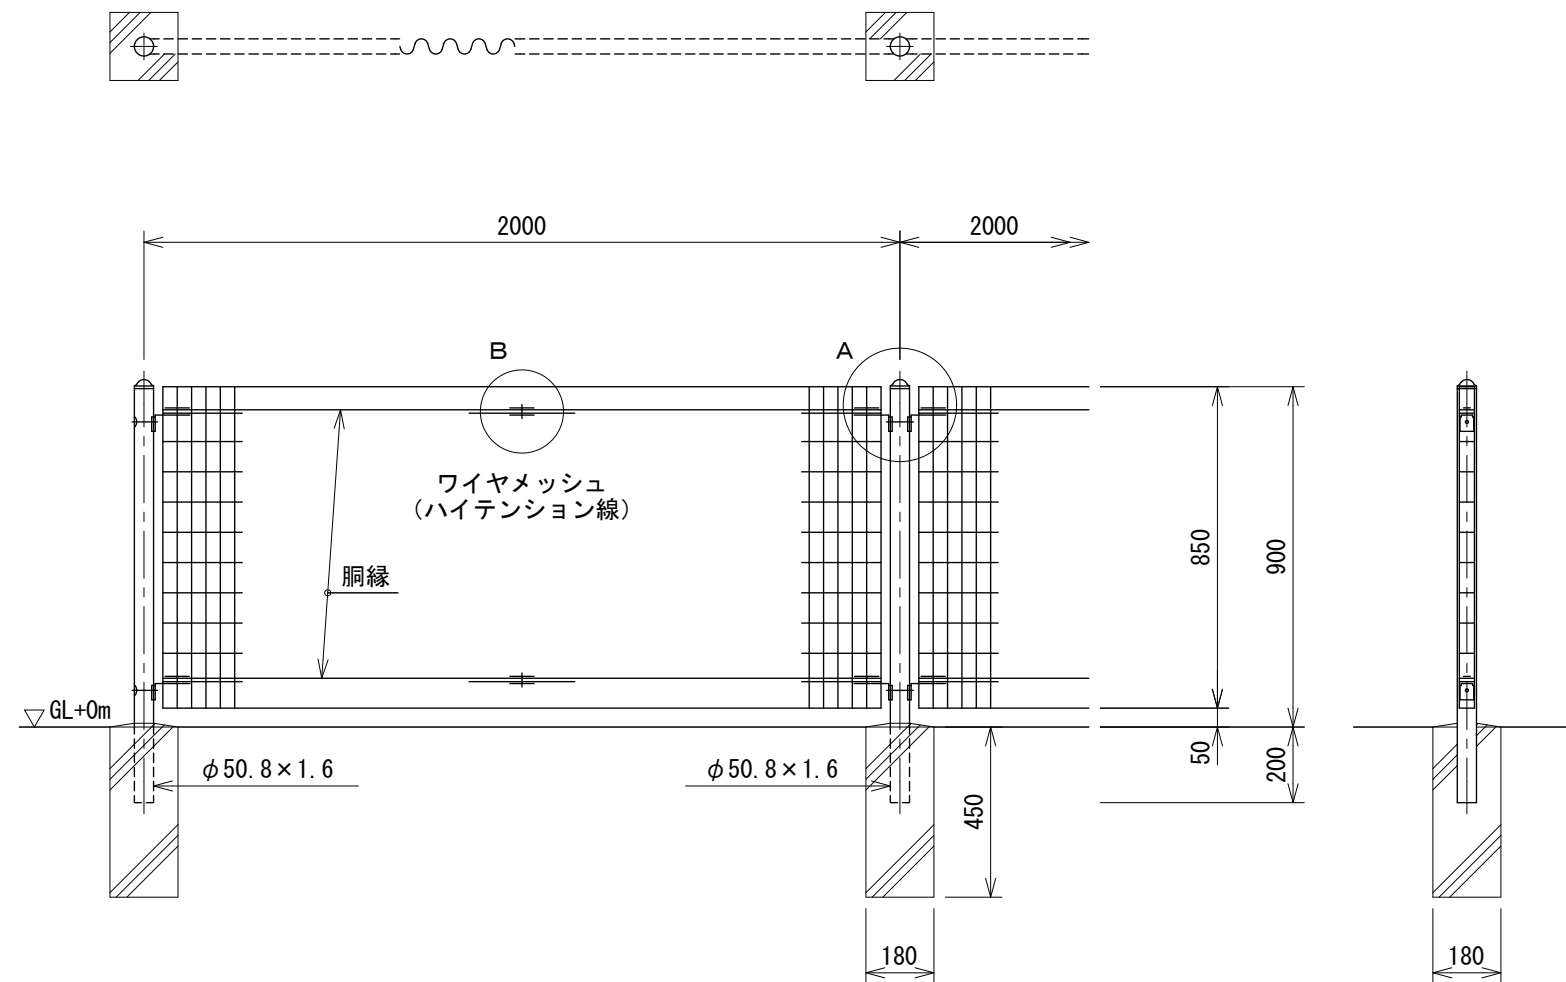

パネル斜視図

() 内は芯線径を示す。

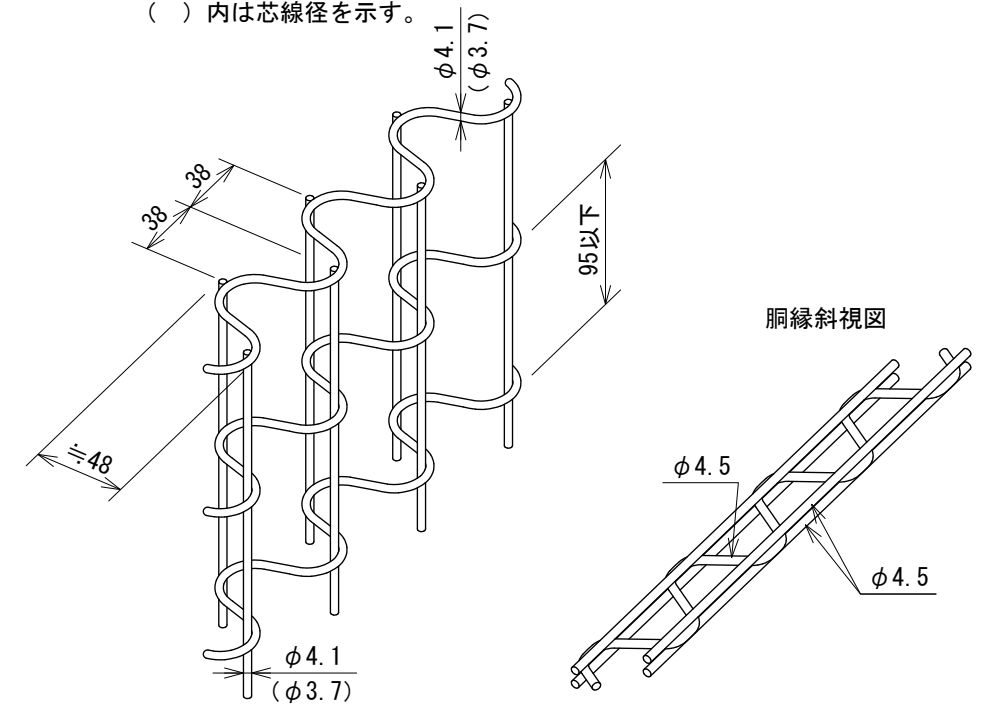



設計条件

設計荷重・・・昭和57年改正の建築基準法・同施行令に基づく風圧力に依る。

基礎条件・・・長期許容地耐力 98 kN/m^2 (10 t/m^2)



A部取付図

S=1:5

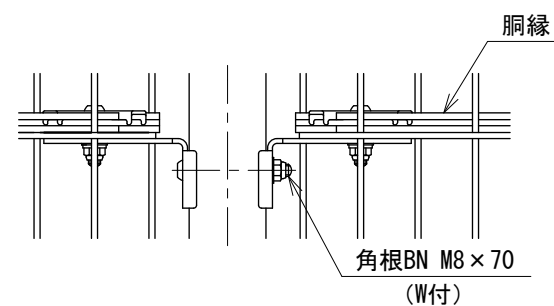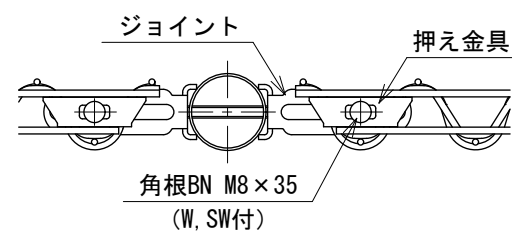

B部取付図

S=1:5

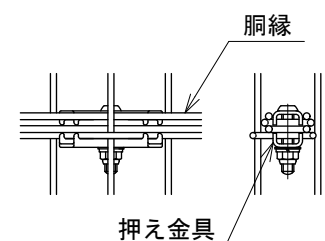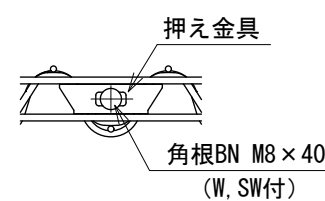

備考

1. 外装について

・主 柱
パネル取付金具類

・・・ 亜鉛・アルミ・マグネシウム合金めっきの上
高耐候性樹脂粉体塗装

パネル取付金具類

・ワイヤメッシュ
銅 緑

・・・ 亜鉛めっきの上高耐候性樹脂粉体塗装

洞 緣

・ボルト、ナット …… 溶融亜鉛めっきの上防錆着色処理

1 5 0 4 0 0 0 0 7