



丸格子ガードフェンス PZ-K800
(側壁取付式)


S=1:20

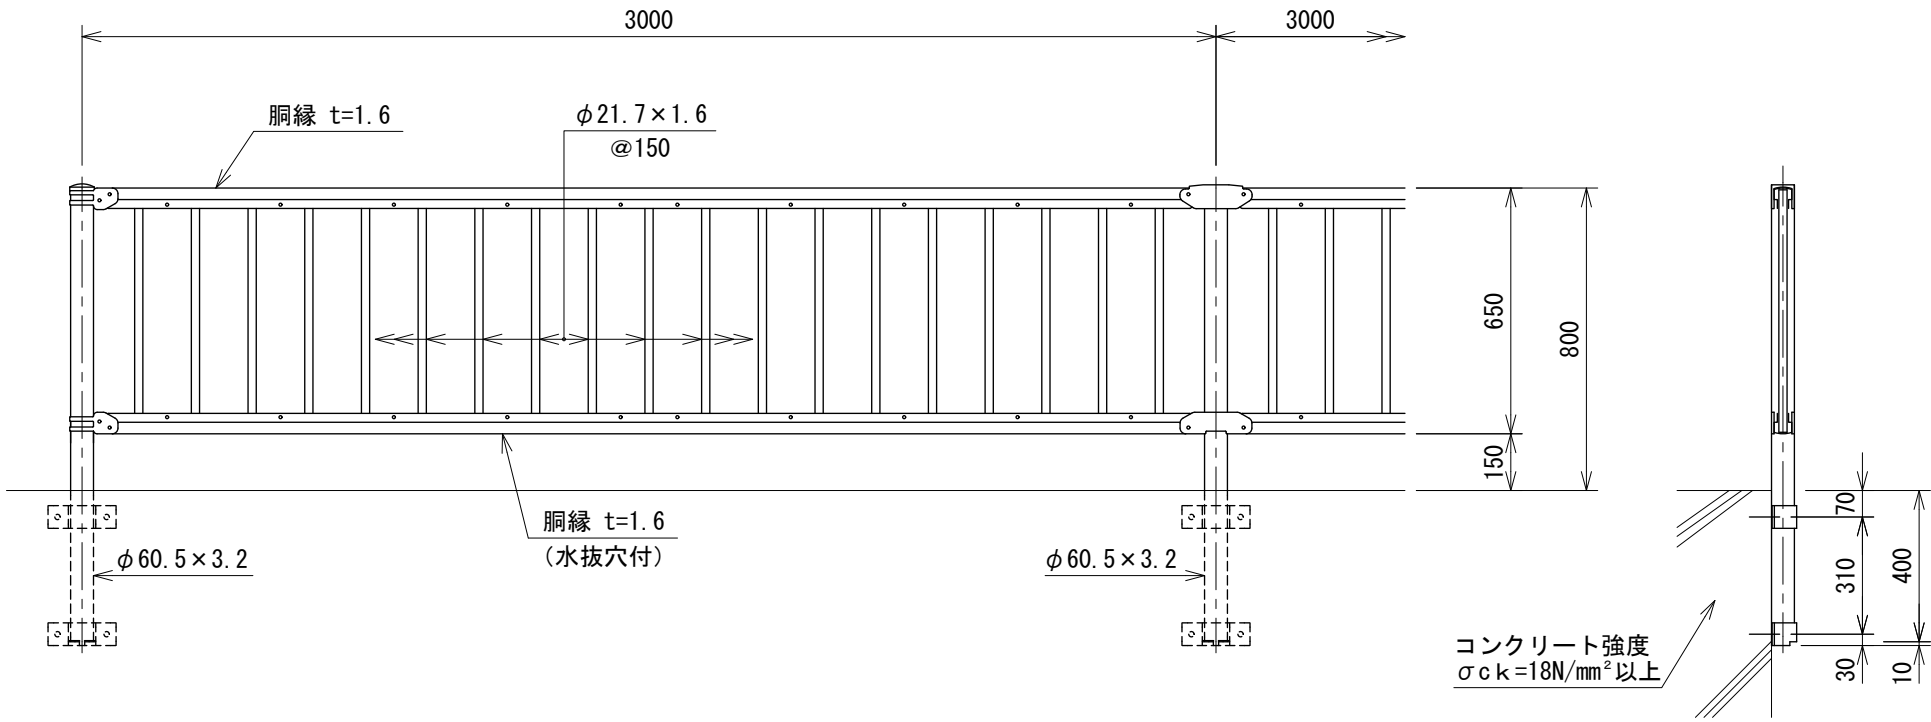


端末部取付図 S=1:4

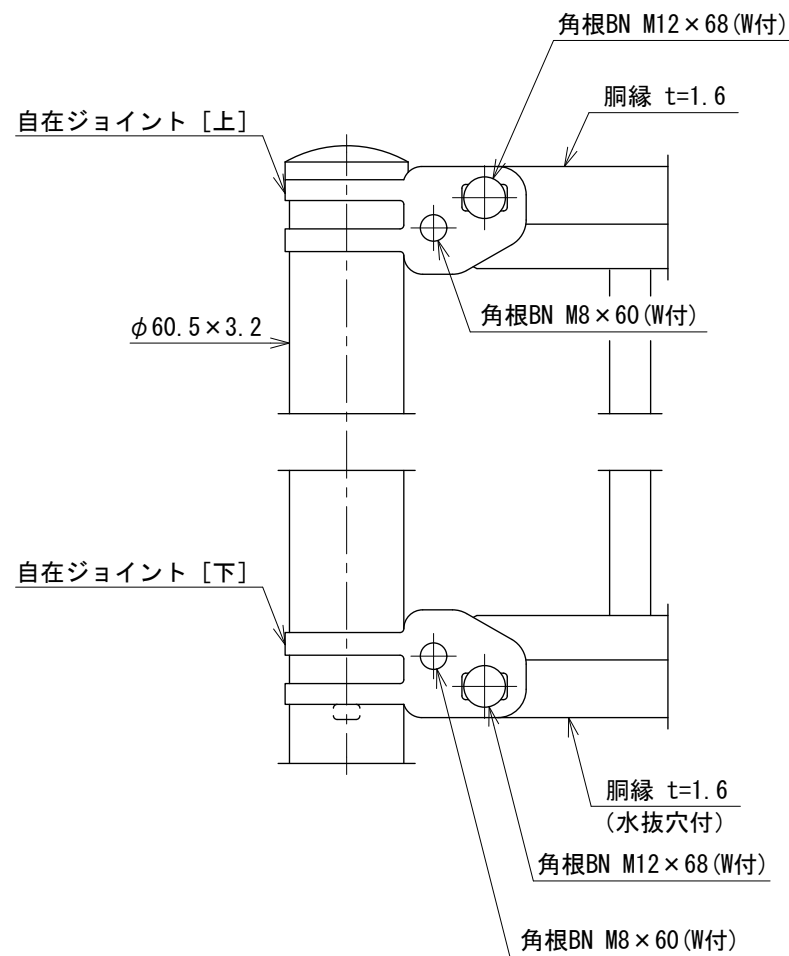


中間部取付図 S=1:4

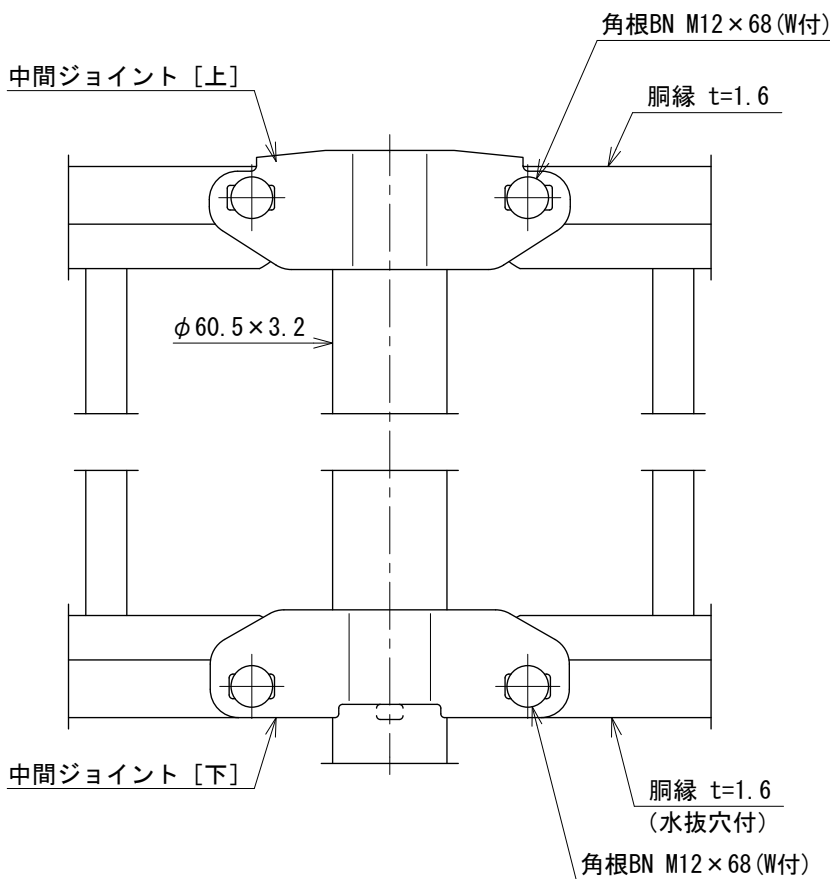

側壁取付図 S=1:5

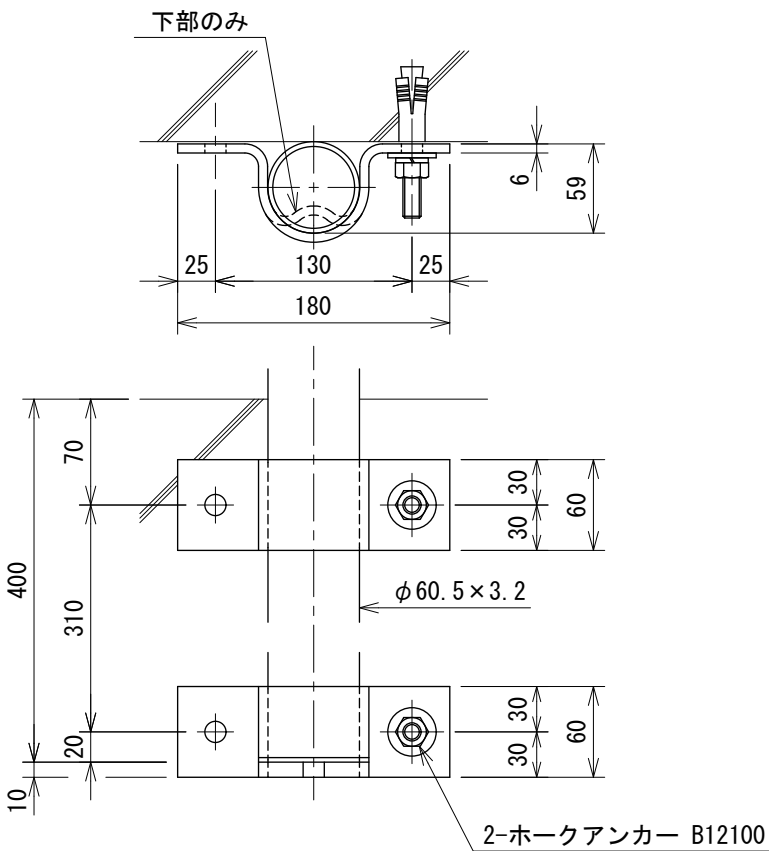

胴縁断面図 S=1:2

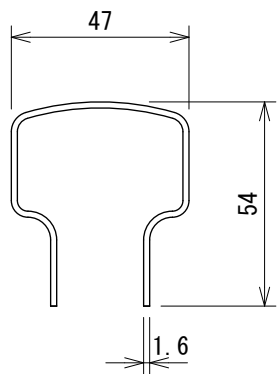

設計条件
設計荷重・・・防護柵の設置基準・同解説のP種に基づく。

備考
1. 外装は亜鉛・アルミ・マグネシウム合金めっきの上高耐候性樹脂粉体塗装とする。但し、側壁取付バンドは溶融亜鉛めっきの上高耐候性樹脂粉体塗装又は溶融亜鉛めっきのみとし、ボルト・ナット及びアンカーボルトは溶融亜鉛めっきのみとする。

172000034