




丸格子ガードフェンス PZ-KP800（反射キャップ付） S=1:20

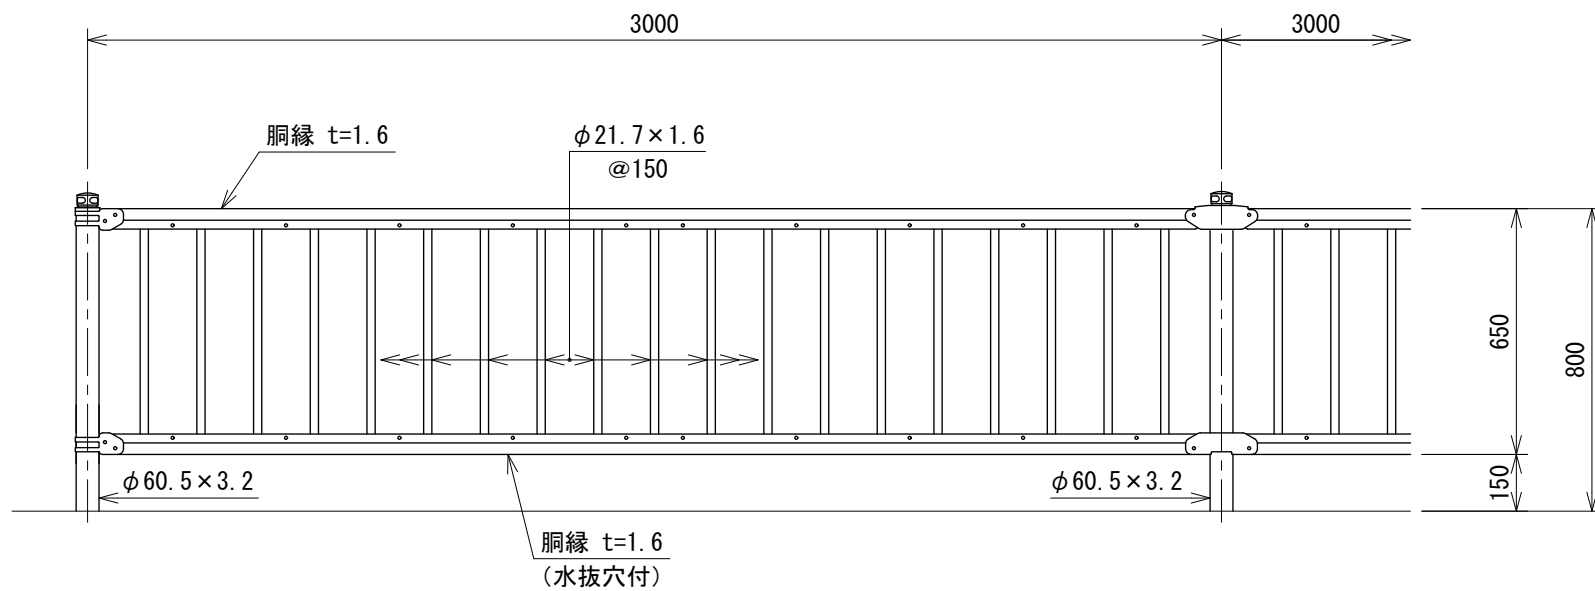


端末部取付図 S=1:4

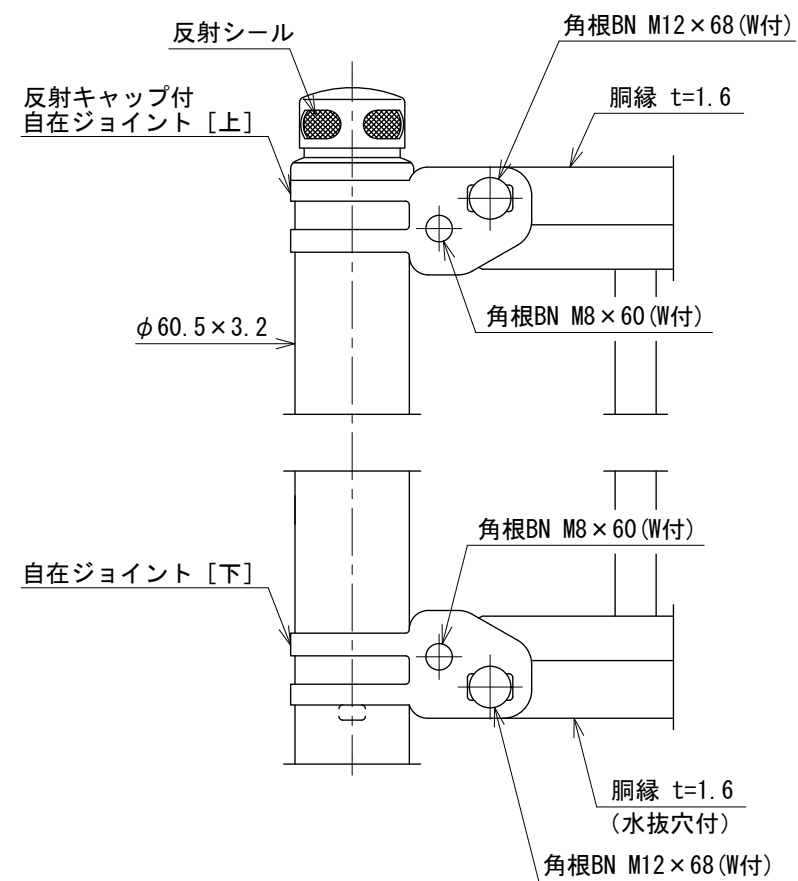

中間部取付図 S=1:4

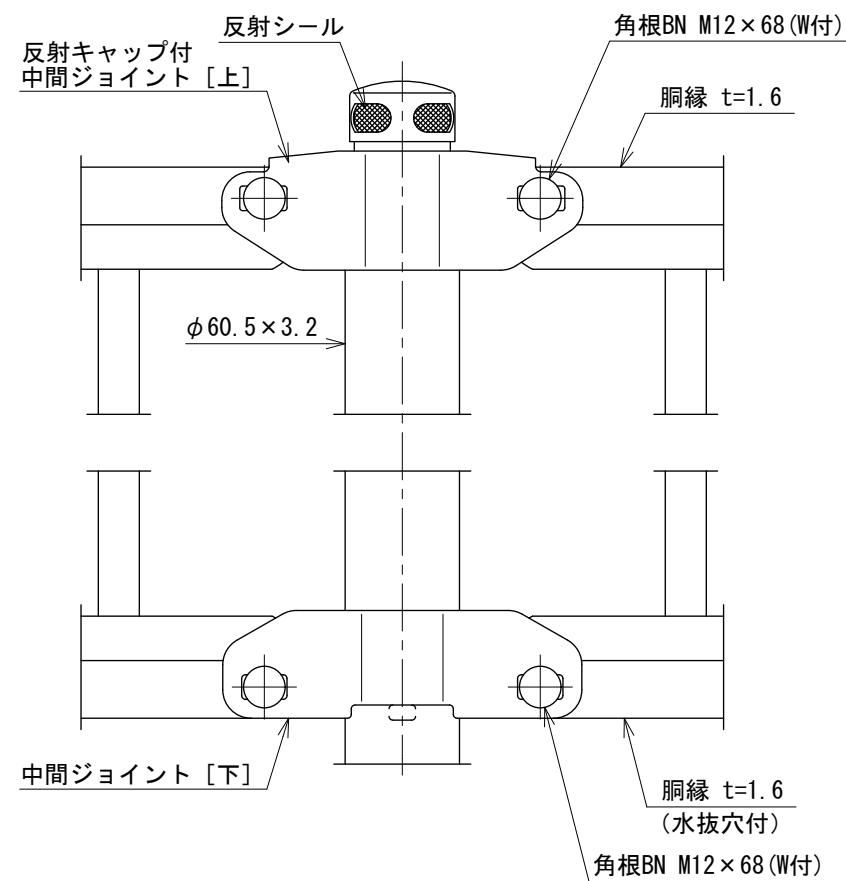

洞縁断面図 S=1:2

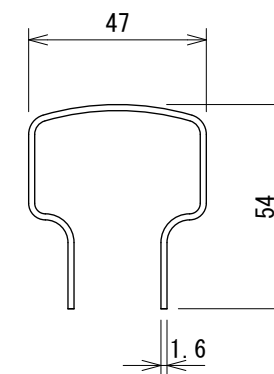

設計条件
設計荷重・・・防護柵の設置基準・同解説のP種に基づく。

備考

1. 外装は亜鉛・アルミ・マグネシウム合金めっきの上
高耐候性樹脂粉体塗装とする。但し、ボルト・ナツ
トは溶融亜鉛めっきのみとする。