




丸格子ガードフェンス（球キャップ付） P Z - K R 1 1 0 0 S=1:20

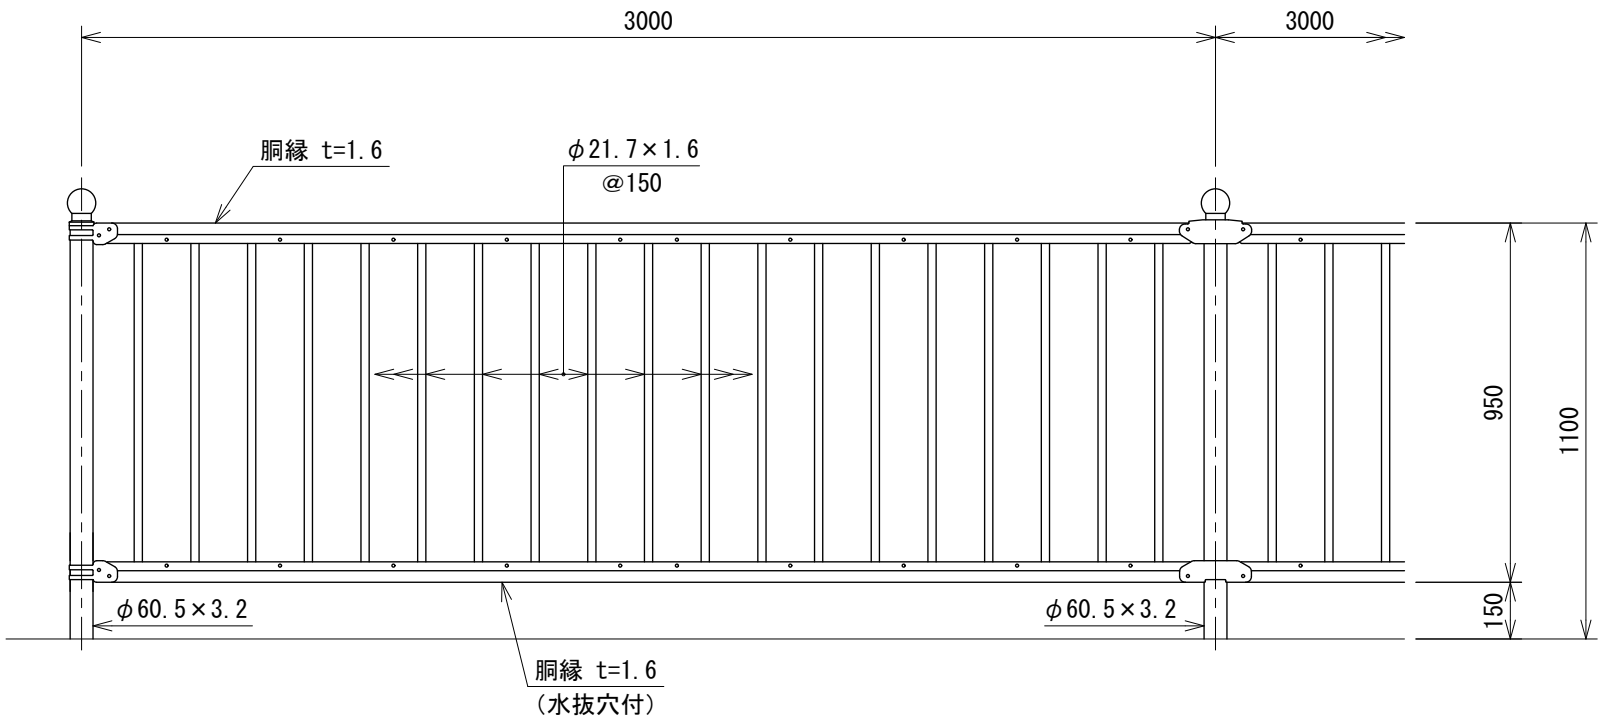


土中用（E）

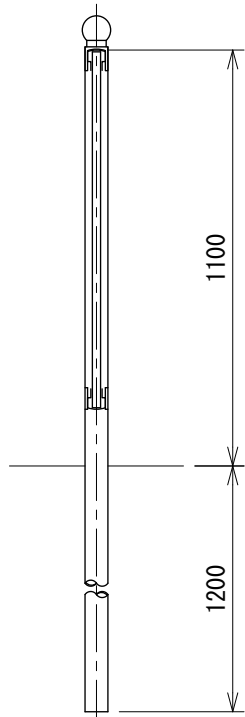


基礎ブロック用（C）

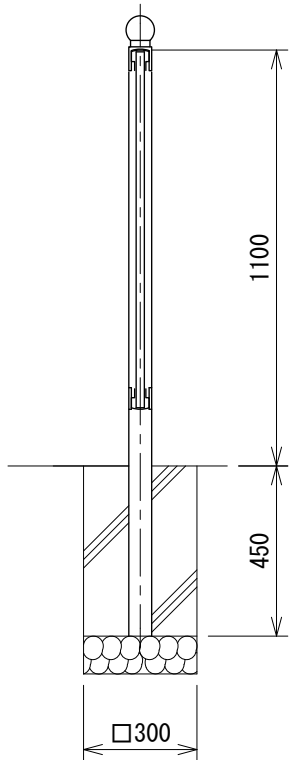


コンクリート建込用（W）

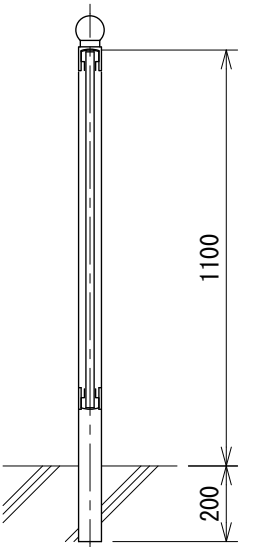


端末部取付図 S=1:4

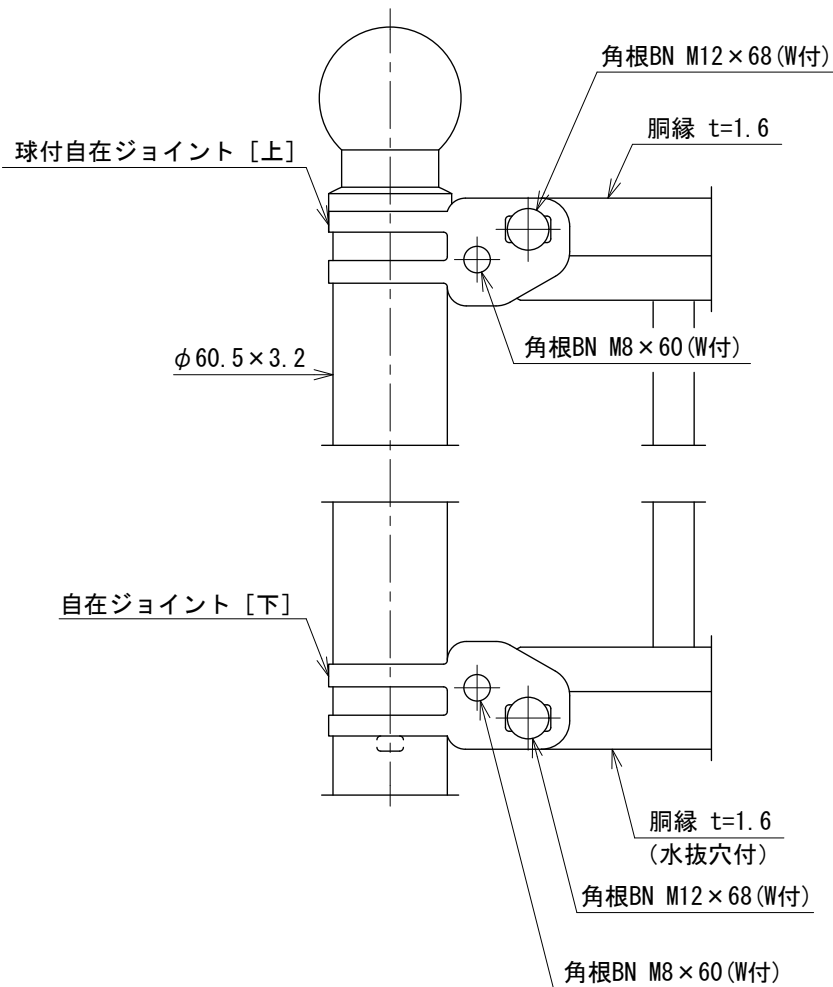

中間部取付図 S=1:4

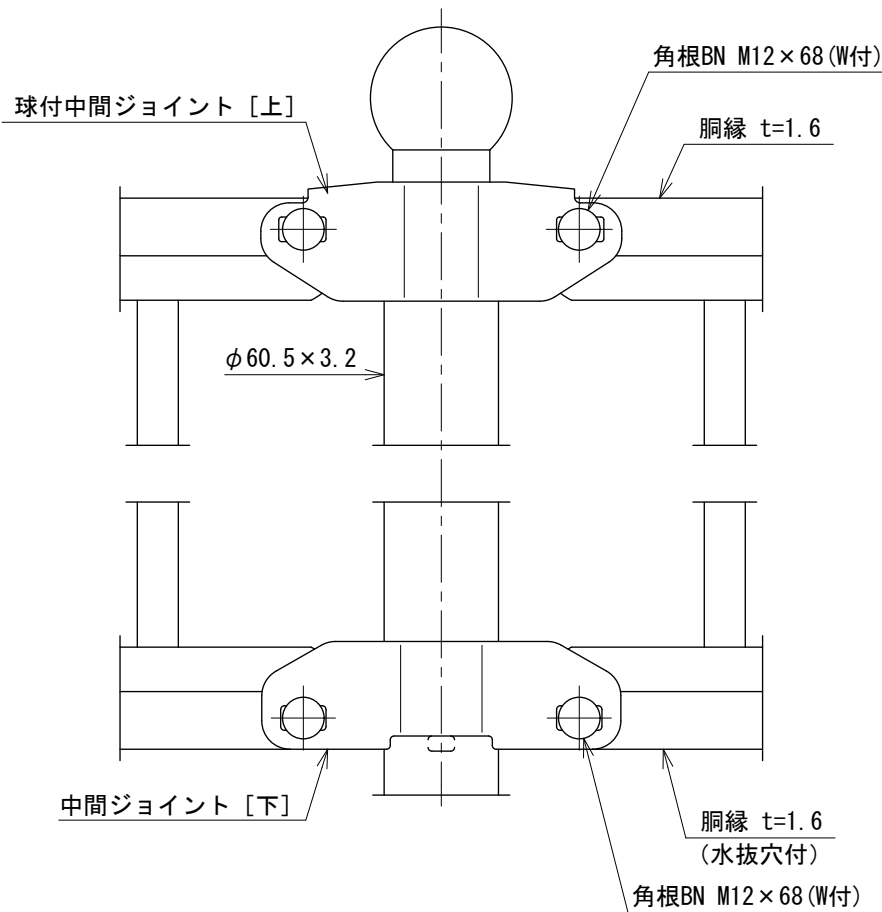

胴縁断面図 S=1:2

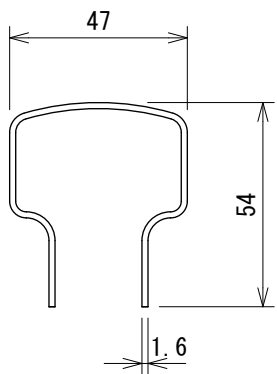

設計条件
設計荷重・・・防護柵の設置基準・同解説のP種に基づく。

備考
1. 外装は亜鉛・アルミ・マグネシウム合金めっきの上
高耐候性樹脂粉体塗装とする。但し、ボルト・ナッ
トは溶融亜鉛めっきのみとする。