




角格子ガードフェンス P Z - F C 8 0 0 S=1:20

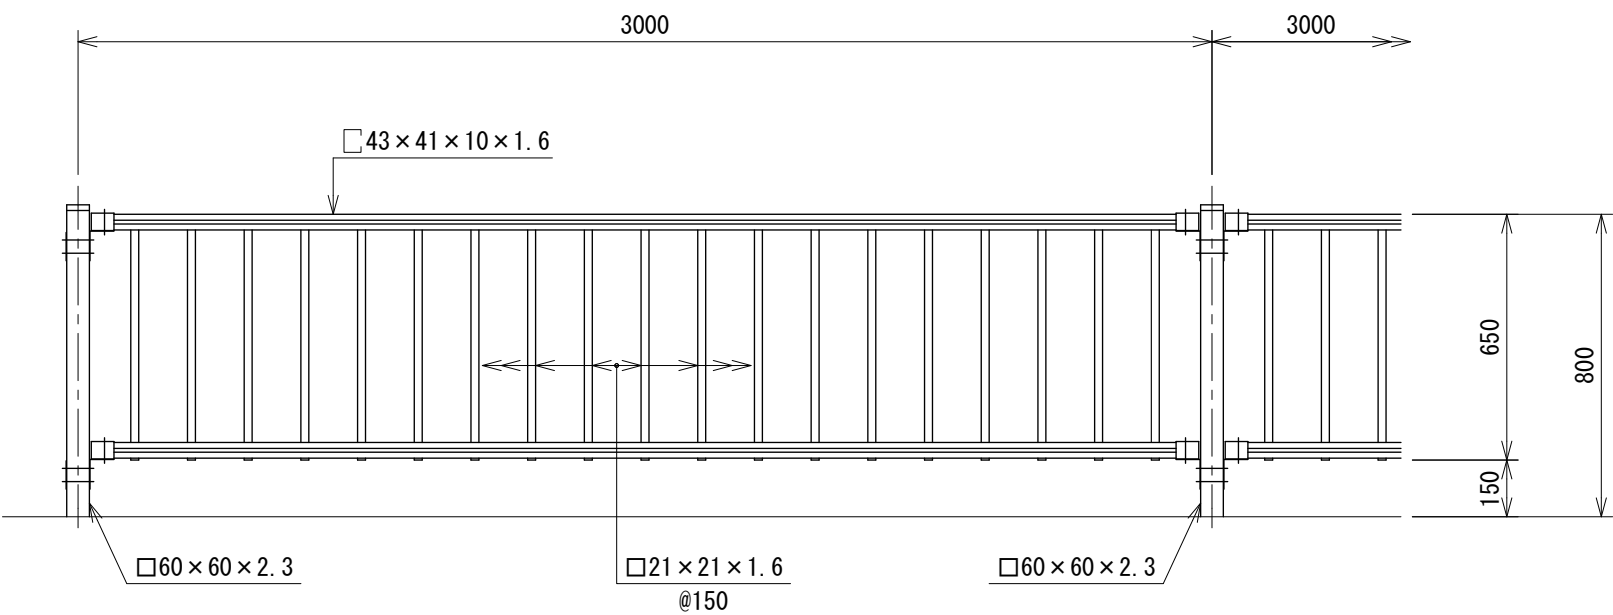

基礎ブロック用 (C) コンクリート建込用 (W)

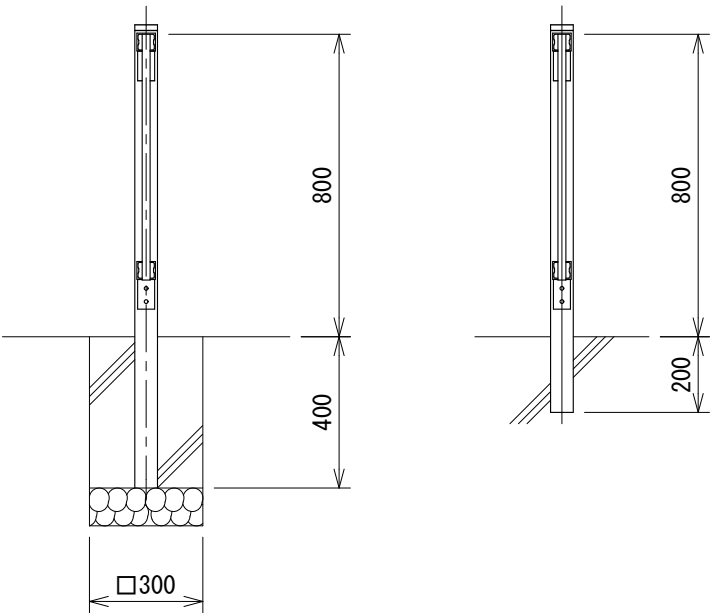

パネル取付図

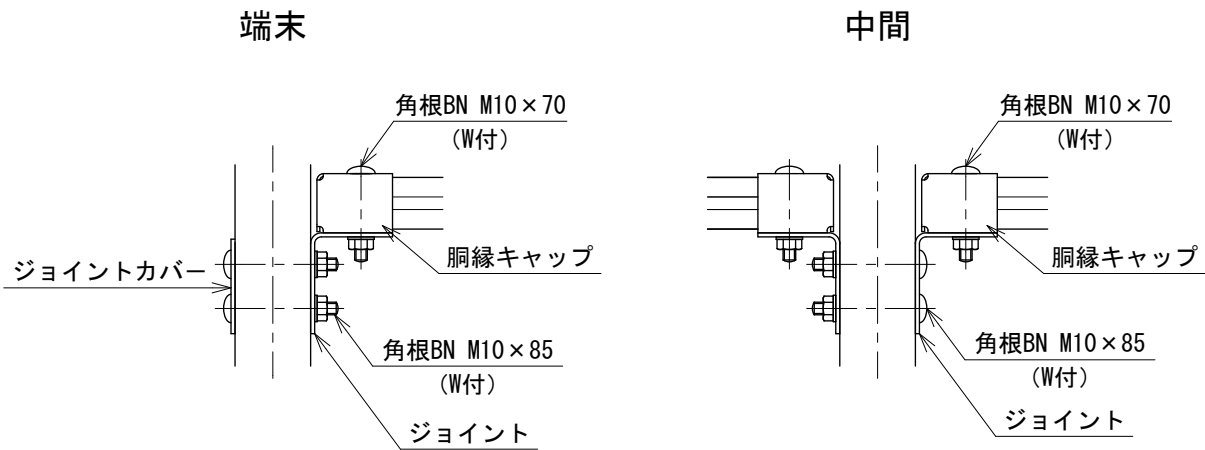

設計条件
設計荷重・・・防護柵の設置基準・同解説のP種の荷重に依る。

備考
1. 外装は亜鉛・アルミ・マグネシウム合金めっきの上
高耐候性樹脂粉体塗装とする。但し、ボルト・ナットは
溶融亜鉛めっきの上防錆着色処理とする。