

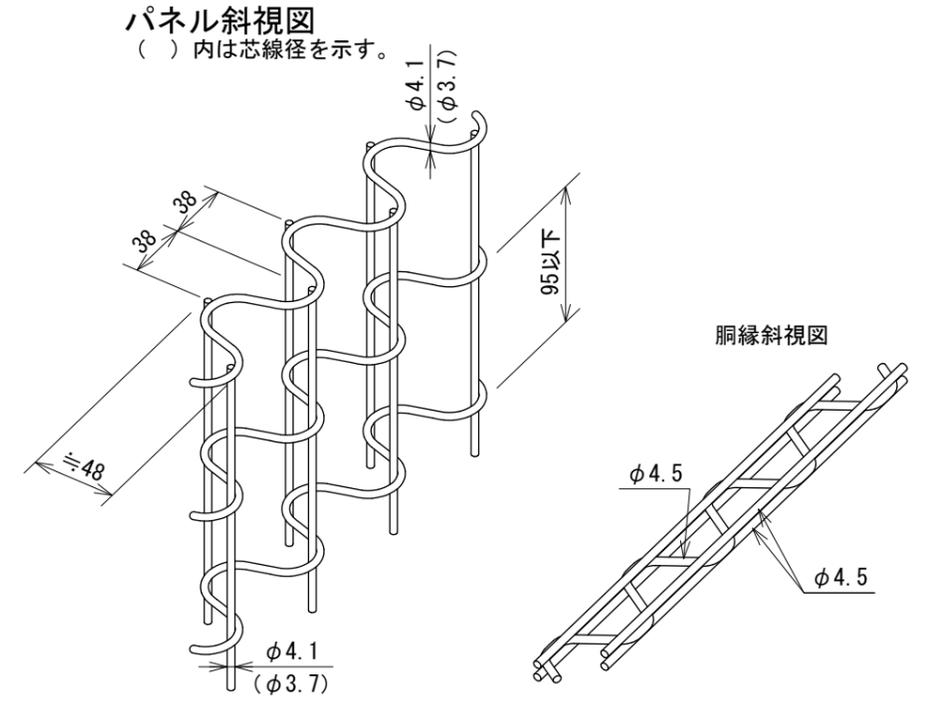


ARガードフェンス AR-GF1000-MS S=1:20

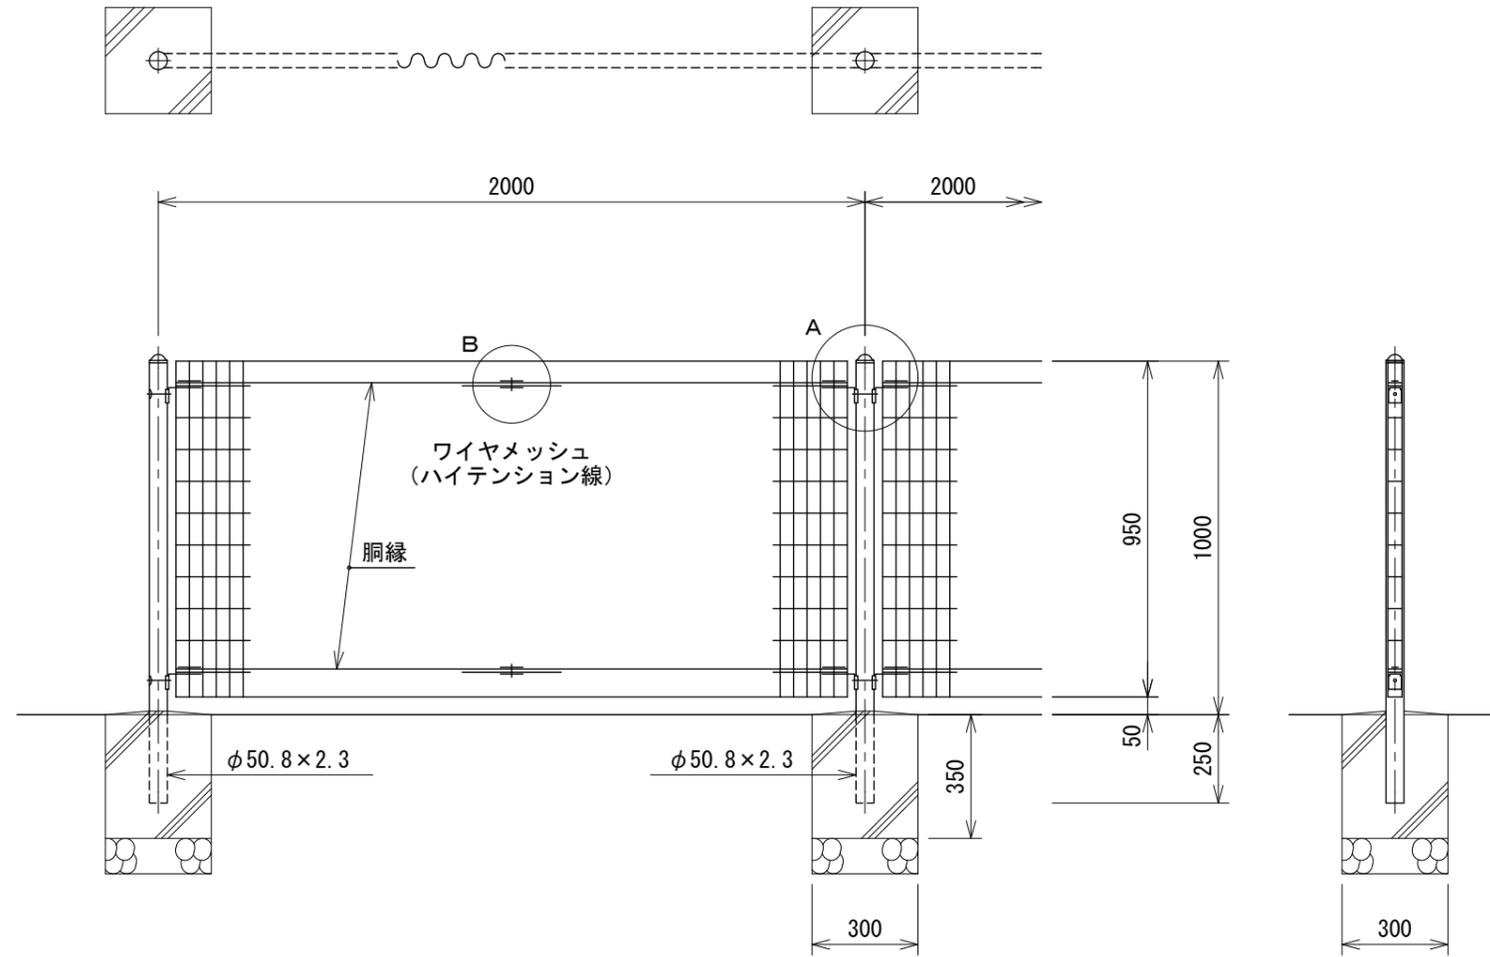


設計条件
設計荷重・・・防護柵の設置基準・同解説のP種の荷重に依る。
(パネルの水平推力作用位置は胴縁位置とする)

A部取付図 S=1:5

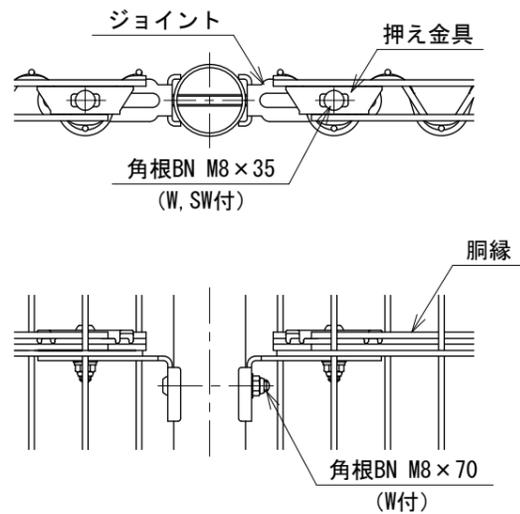

B部取付図 S=1:5

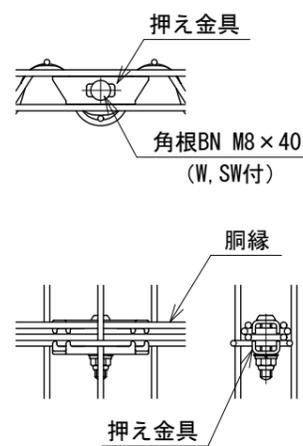

備考

- 外装について
 - 支柱
パネル取付金具類 } ... 亜鉛・アルミ・マグネシウム合金めっきの上
高耐候性樹脂粉体塗装
 - ワイヤメッシュ
胴縁 } ... 亜鉛めっきの上高耐候性樹脂粉体塗装
 - ボルト、ナット } ... 溶融亜鉛めっきの上防錆着色処理