




ARガードフェンス
AR-GF1200-MS S=1:20

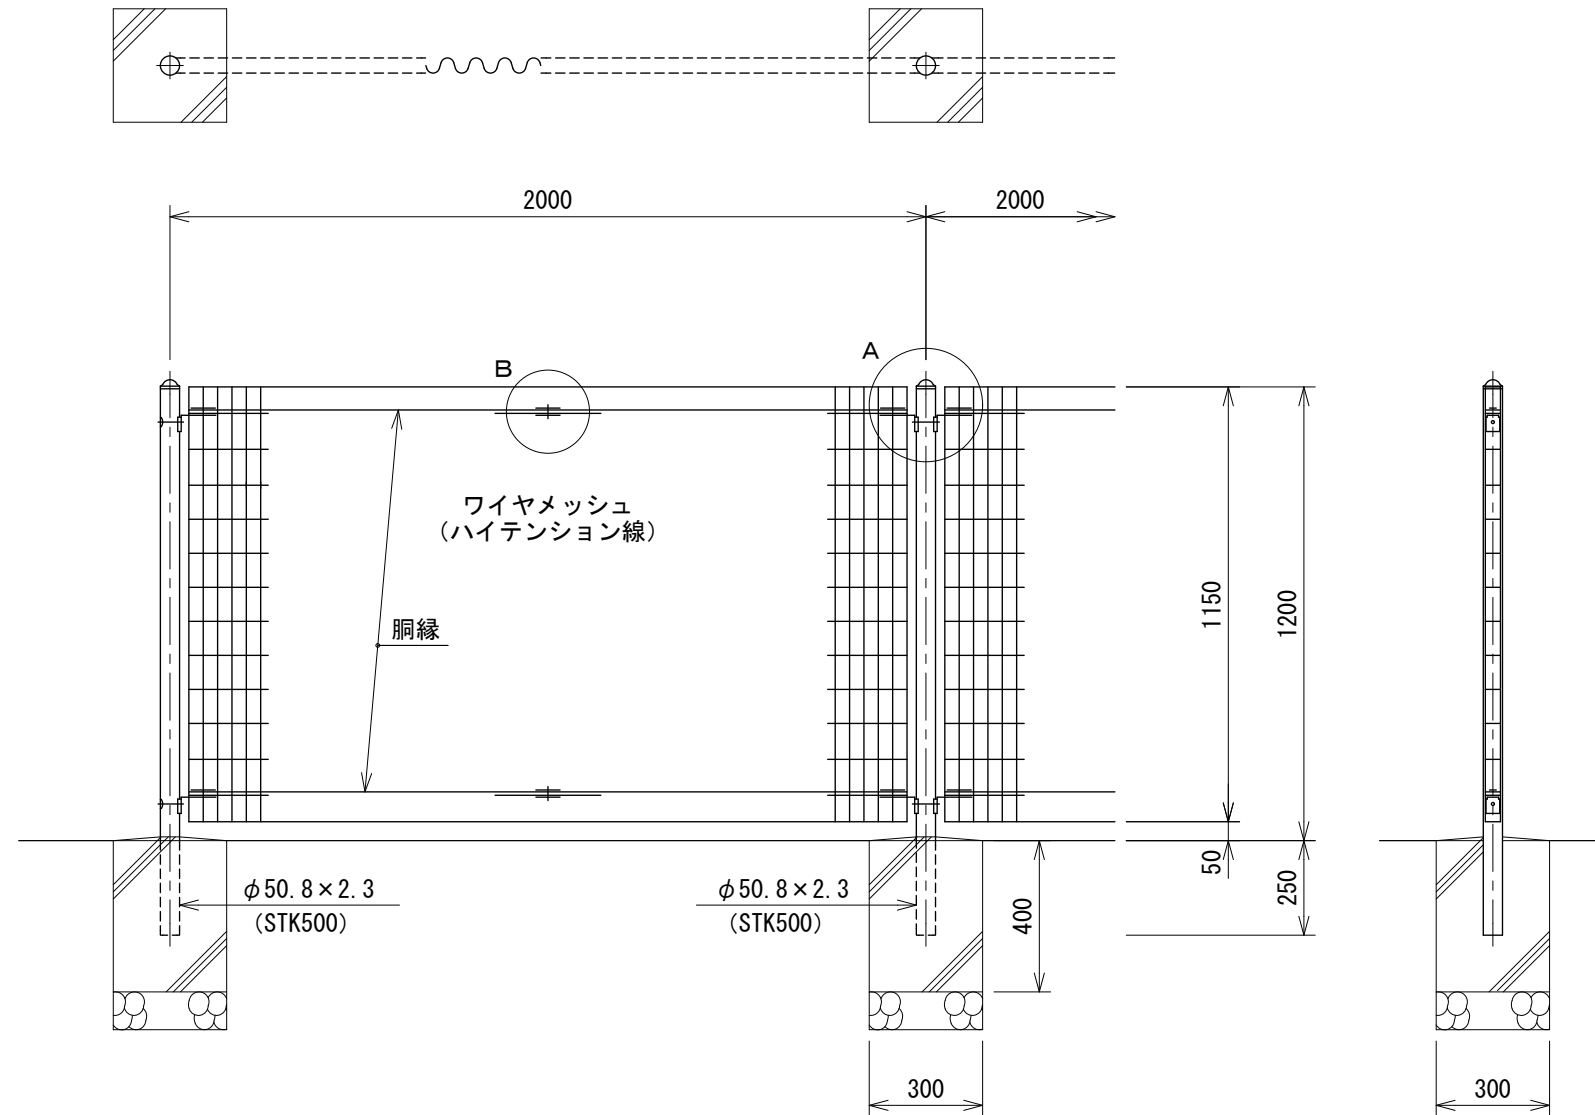

A部取付図 S=1:5

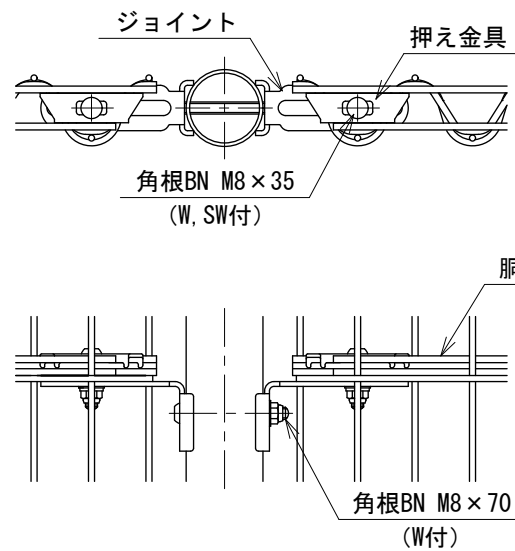


B部取付図 S=1:5

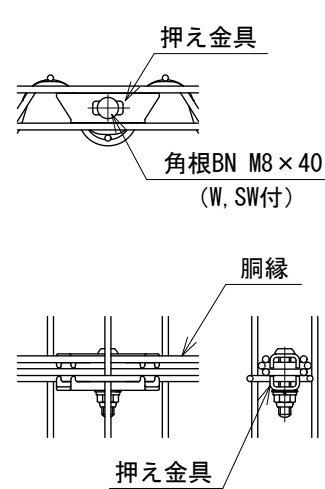

パネル斜視図

() 内は芯線径を示す。

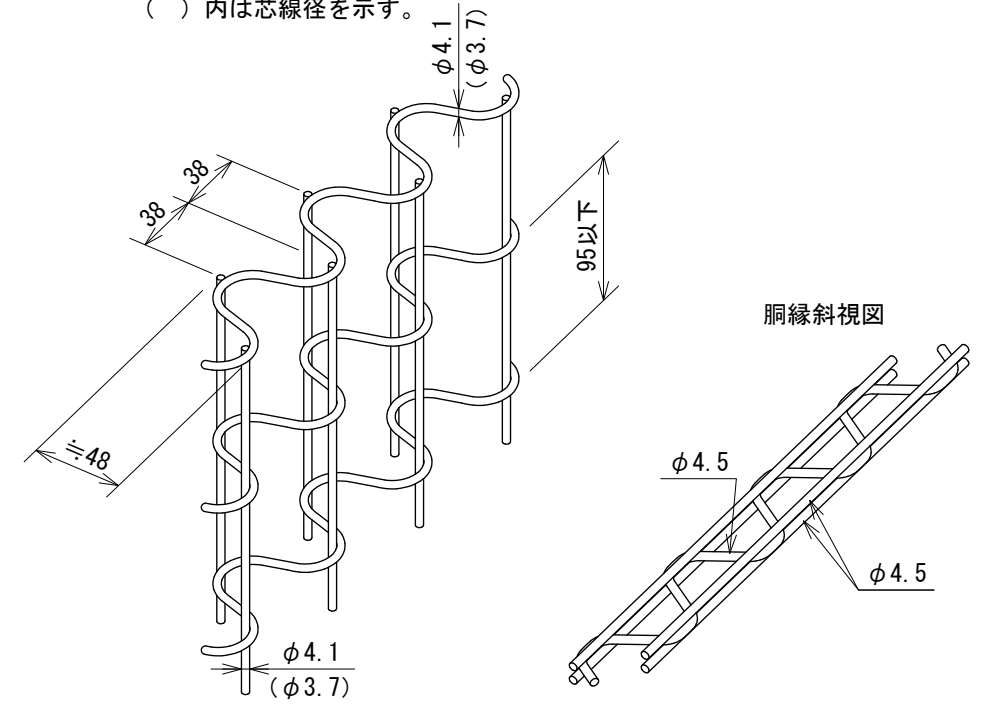

洞縁斜視図

設計条件

設計荷重・・・防護柵の設置基準・同解説のP種の荷重に依る。
(パネルの水平推力作用位置は胴縁位置とする)

備考

1. 外装について

・支柱 パネル取付金具類	】	・ ・ ・	亜鉛・アルミ・マグネシウム合金めっきの上 高耐候性樹脂粉体塗装
・ワイヤメッシュ 胴 縁	】	・ ・ ・	亜鉛めっきの上高耐候性樹脂粉体塗装
・ボルト、ナット		・ ・ ・	溶融亜鉛めっきの上防錆着色処理