



EN-GF1100-S

S=1:20

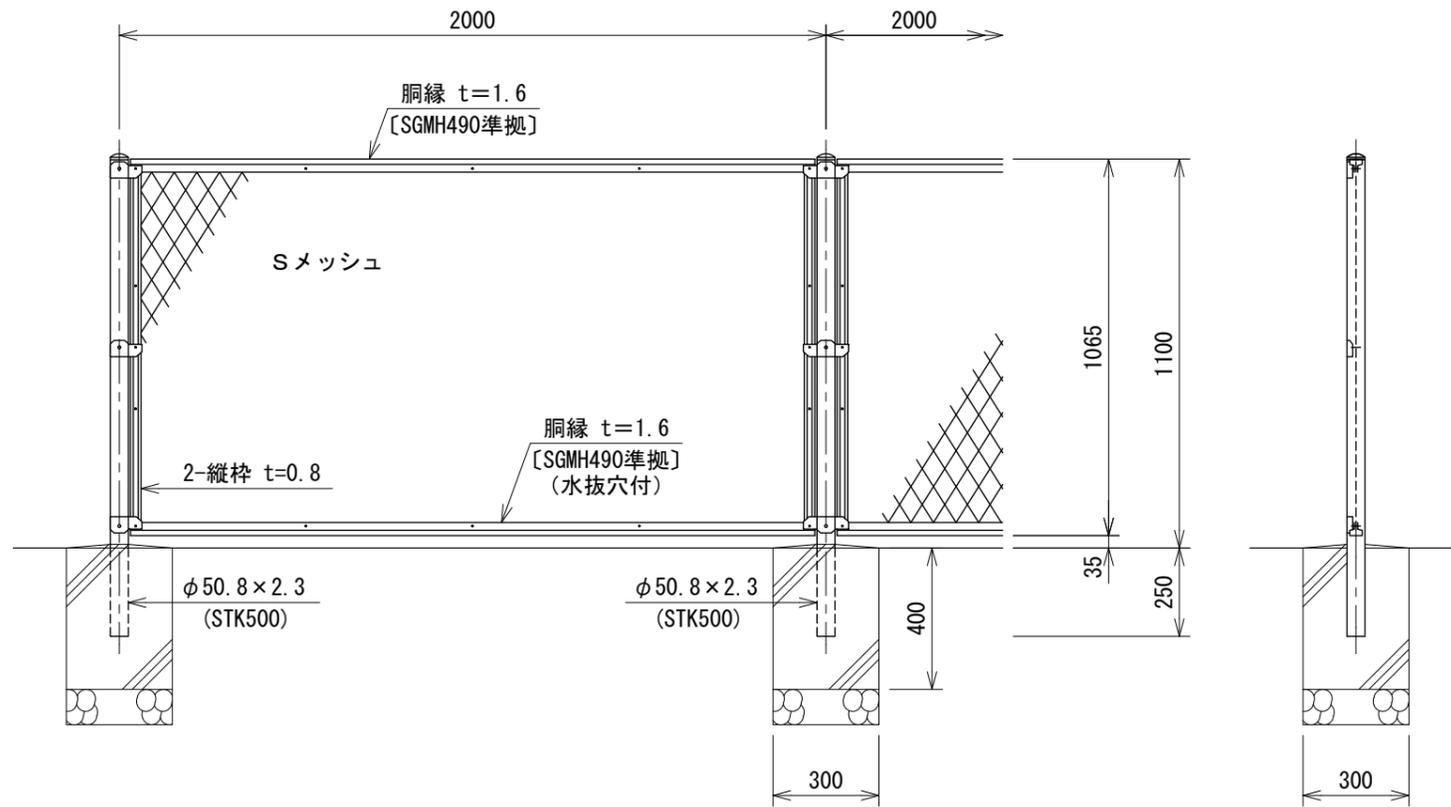


Sメッシュ S=1:2

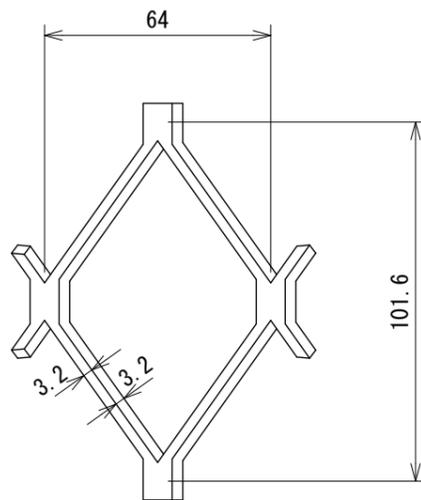

※メッシュは芯径表示です。

パネル取付図

S=1:3

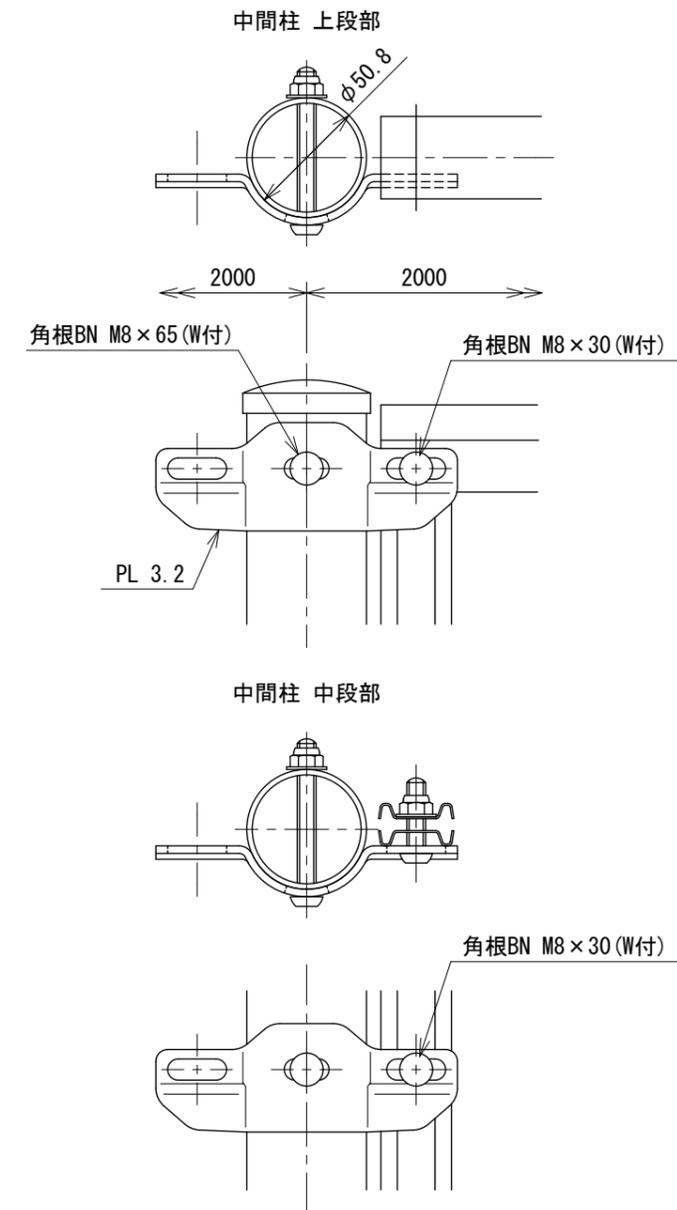

設計条件

設計荷重・・・防護柵の設置基準・同解説のP種の荷重に依る。

備考

1. 外装は亜鉛・アルミ・マグネシウム合金めっきの上高耐候性樹脂粉体塗装とする。但し、Sメッシュは亜鉛めっきの上高耐候性樹脂粉体塗装、ボルト・ナットは溶融亜鉛めっきの上防錆着色処理とする。

232000053