

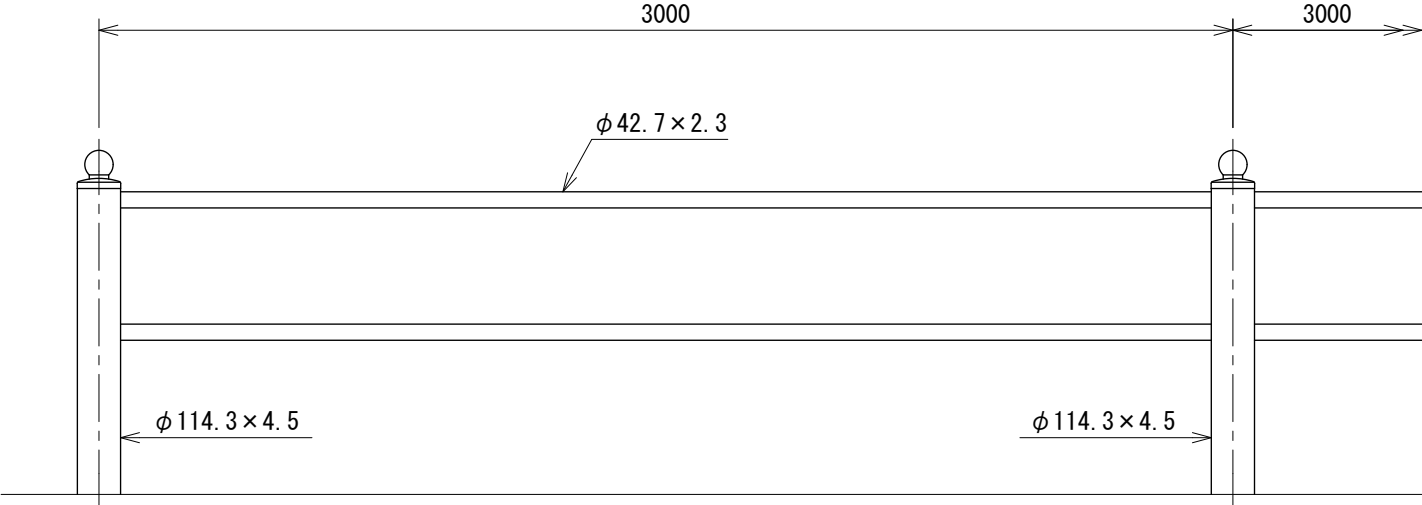



街路柵 THM-2B-8 S=1:20

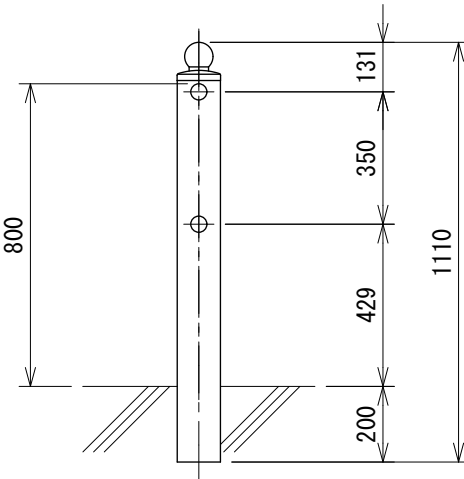

基礎ブロック用 (C) コンクリート建込用 (W)

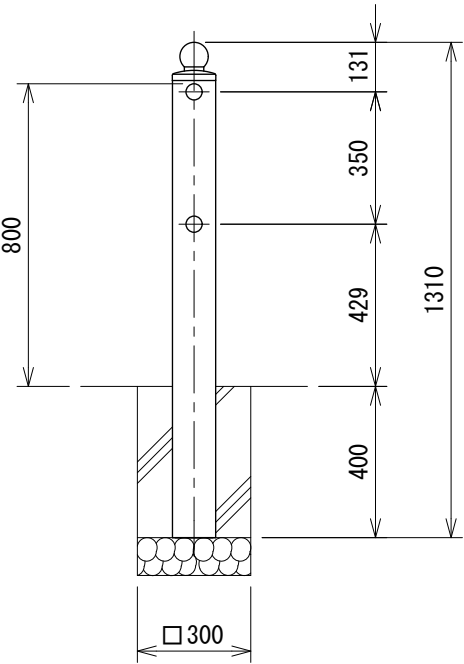

ビーム取付図

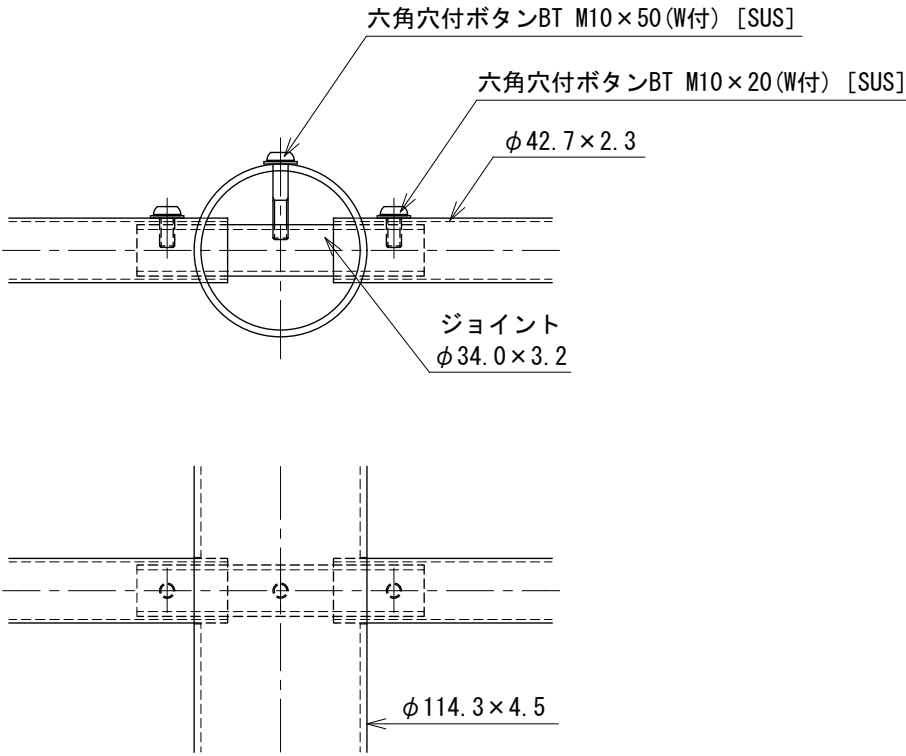

設計条件
設計荷重・・・防護柵の設置基準・同解説のP種の荷重に依る。

備考
1. 外装は亜鉛・アルミ・マグネシウム合金めっきの上高耐候性樹脂粉体塗装とする。但し、ジョイントは溶融亜鉛めっきのみ、ボルトはSUSとする。