

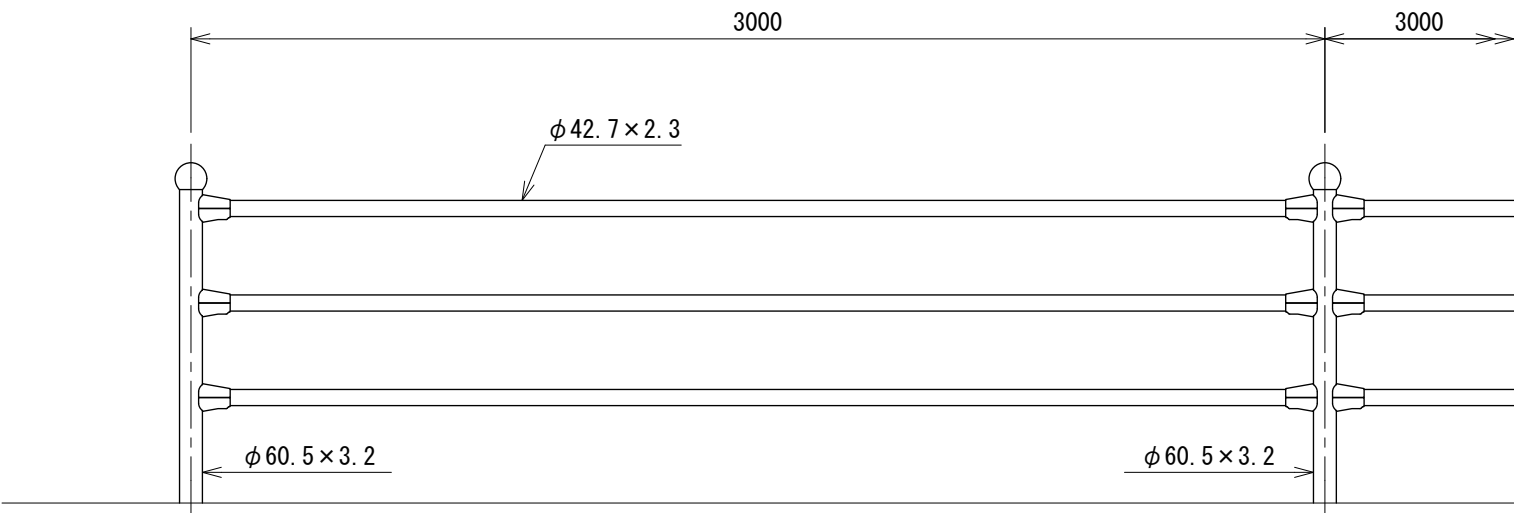



街 路 柵 G A 3 - 8 S=1:20

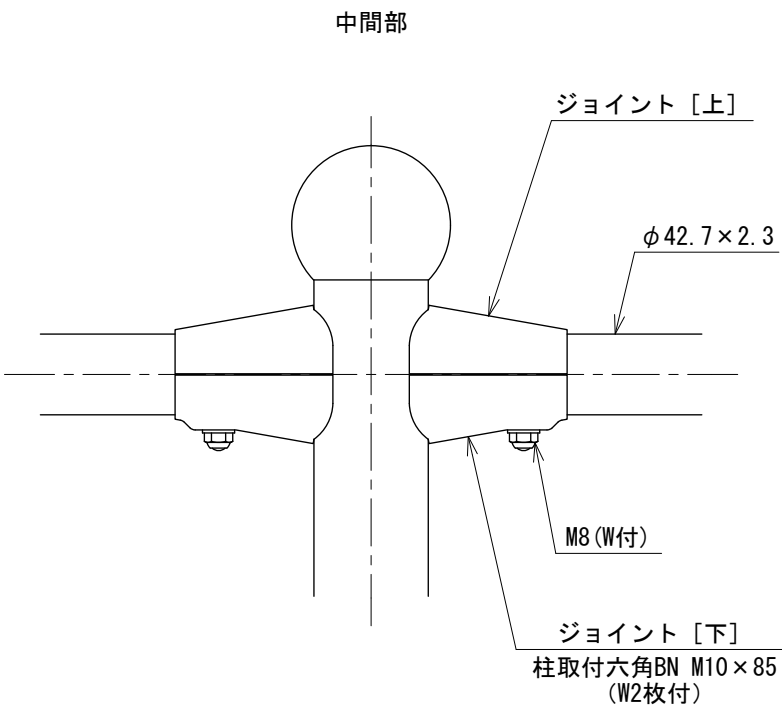


ビーム取付図

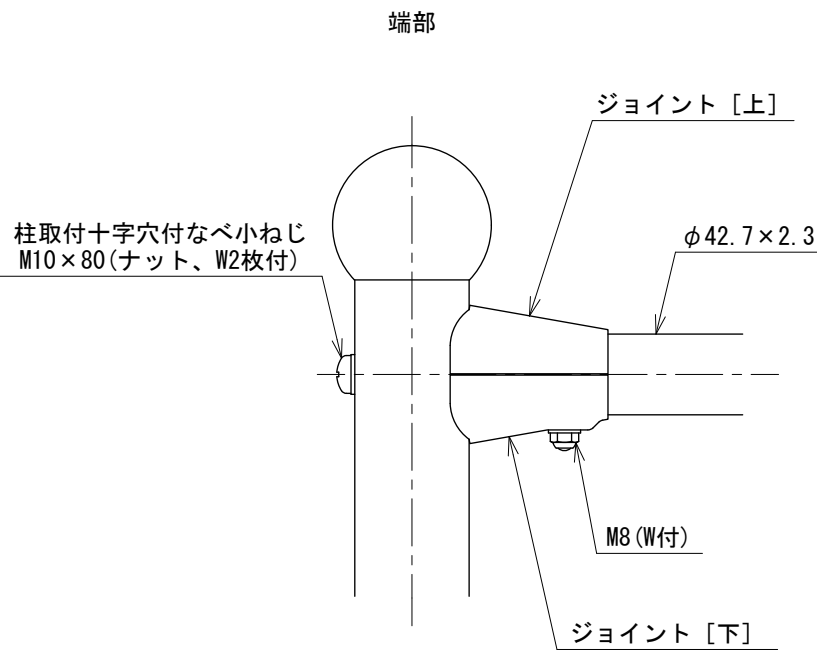

基礎ブロック用 (C)

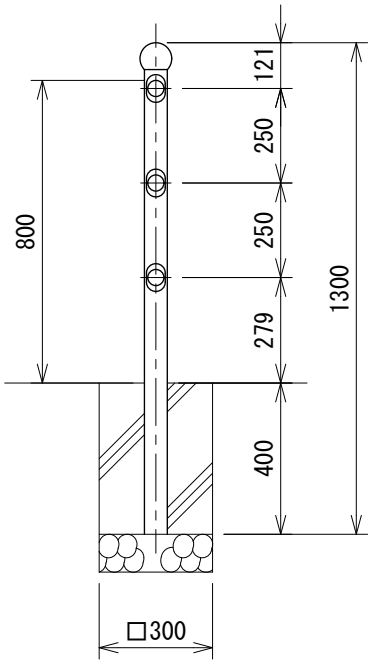

コンクリート建込用 (W)

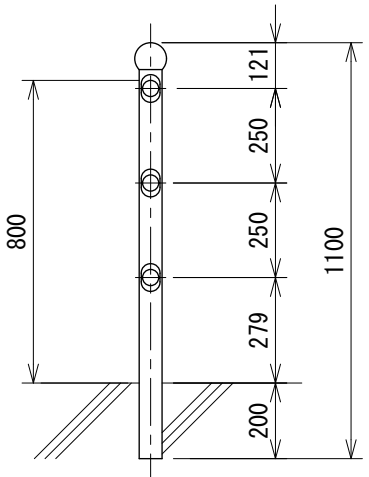

設計条件
設計荷重・・・防護柵の設置基準・同解説のP種に基づく。

備考
1. 外装は亜鉛・アルミ・マグネシウム合金めっきの上高耐候性樹脂粉体塗装とする。但し、ジョイントは溶融亜鉛めっきの上高耐候性樹脂粉体塗装とし、ボルト・ナットは溶融亜鉛めっきのみとする。