



街路柵 GA114-383

S=1:20

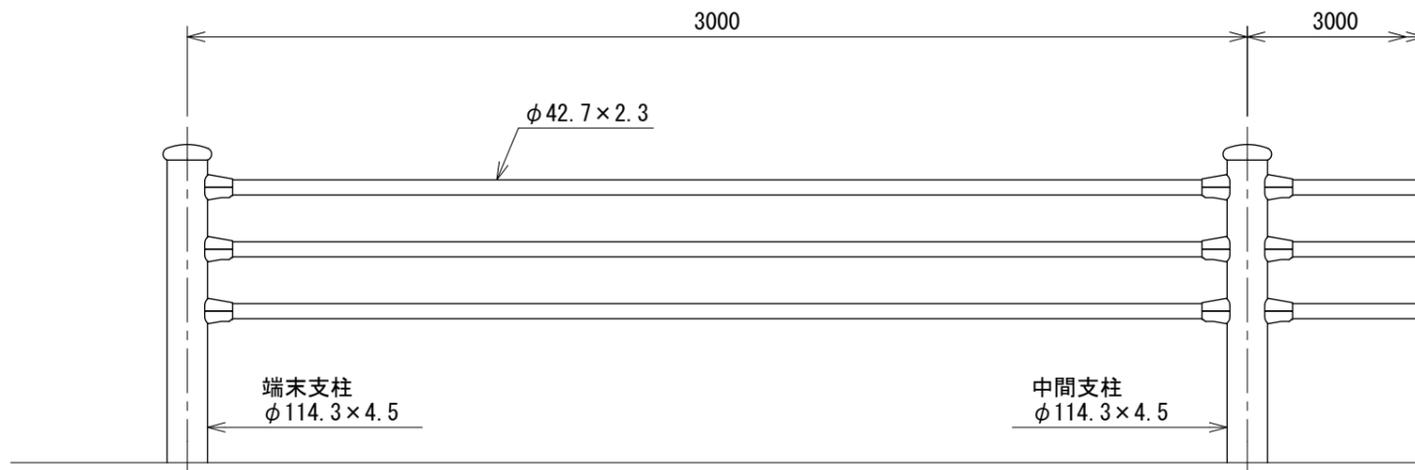


ビーム取付図


基礎ブロック用 (C)

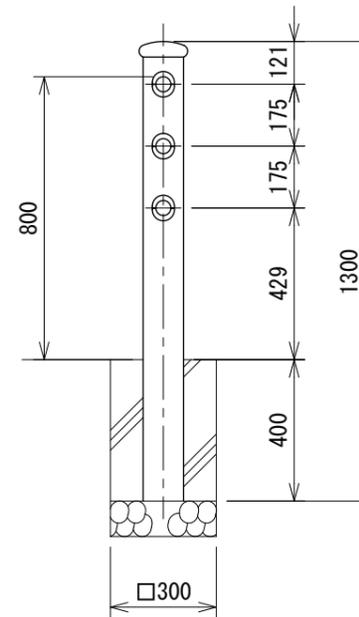


コンクリート建込用 (W)

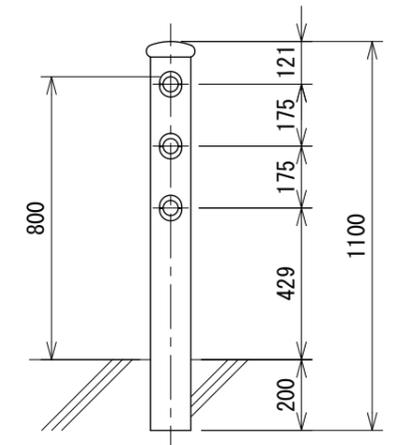

端部

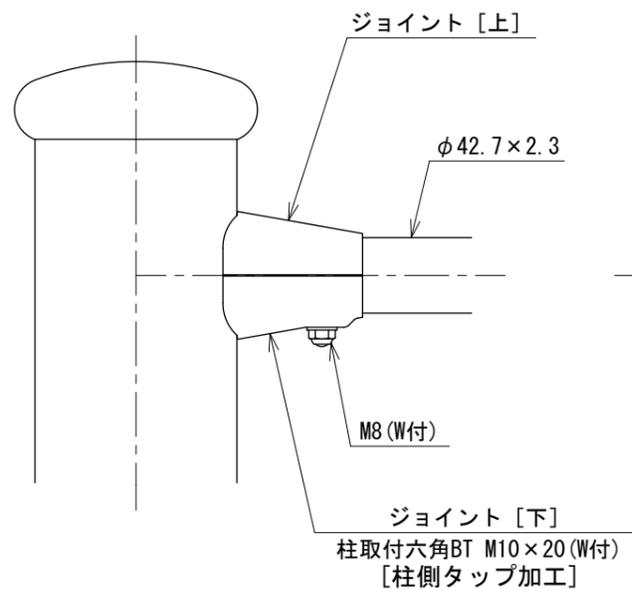

中間部

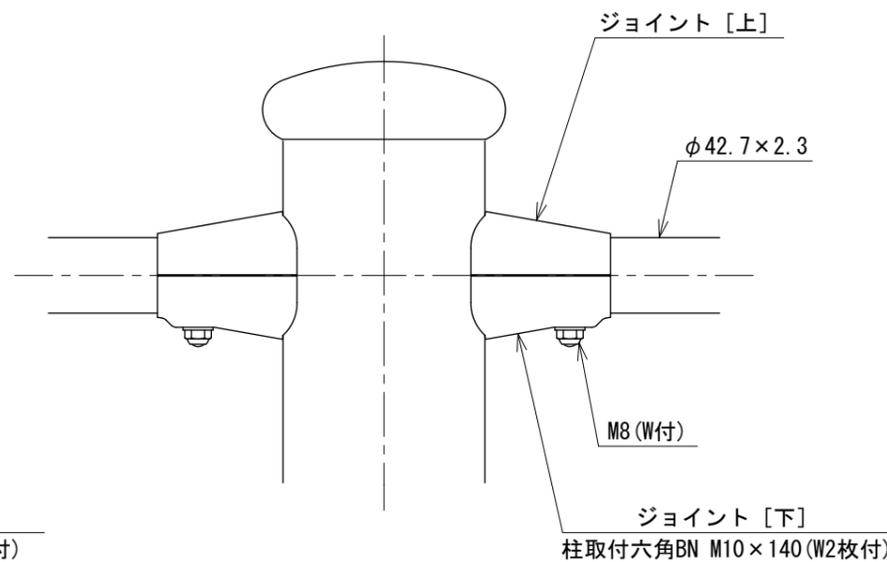

設計条件

設計荷重・・・防護柵の設置基準・同解説のP種の荷重に依る。

備考

1. 外装は亜鉛・アルミ・マグネシウム合金めっきの上高耐候性樹脂粉体塗装とする。但し、ジョイントは熔融亜鉛めっきの上高耐候性樹脂粉体塗装とし、ボルト・ナットは熔融亜鉛めっきのみとする。

152000096