




橋梁（歩行者）用高欄 A K G - P M - 2 0 S=1:20

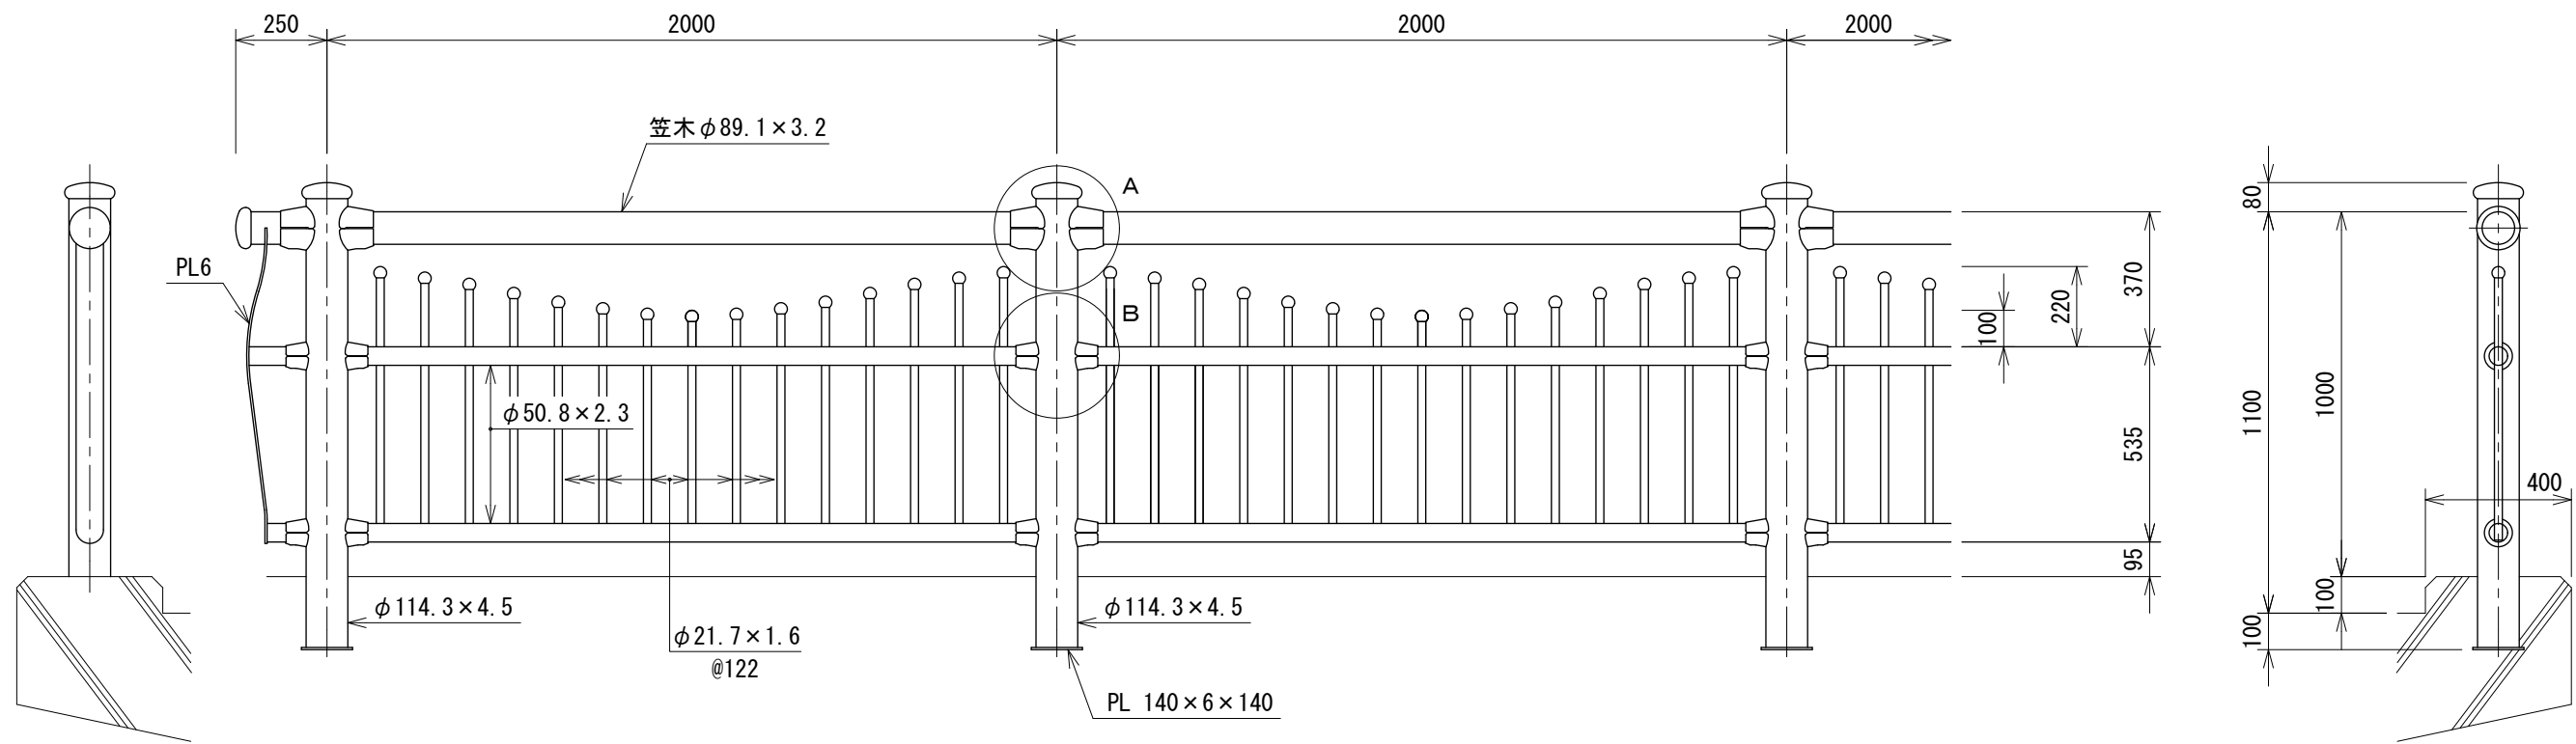

A 部取付図 S=1:5

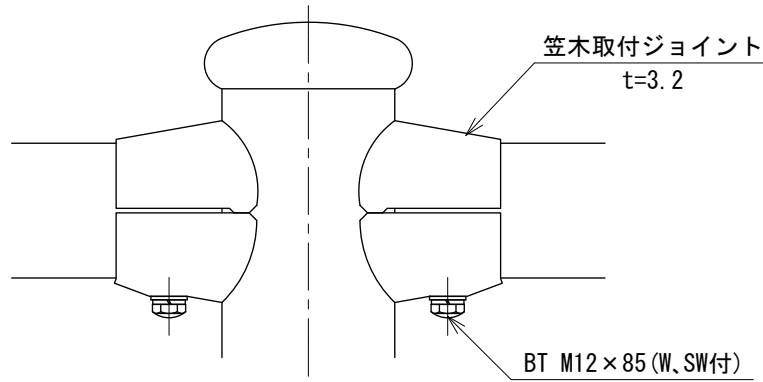

B 部取付図 S=1:5

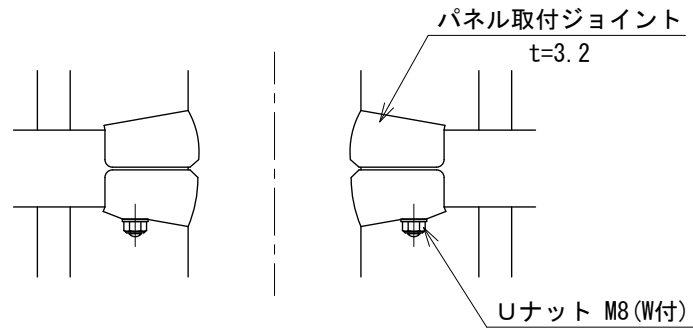

設計条件
設計荷重・・・防護柵の設置基準・同解説のS P種に基づく。
(車両用防護柵ではない。)

- 備考
1. 外装について
- | | | |
|----------|-----------------------------------|------------------------|
| ・支柱、笠木 |] | ・・・溶融亜鉛めっきの上高耐候性樹脂粉体塗装 |
| 取付ジョイント | | |
| ・胴縁、格子 | ・・・亜鉛・アルミ・マグネシウム合金めっきの上高耐候性樹脂粉体塗装 | |
| ・ボルト、ナット | ・・・溶融亜鉛めっきのみ | |