




橋梁（歩行者）用高欄 A K G - 1 1 0 0 B S=1:20

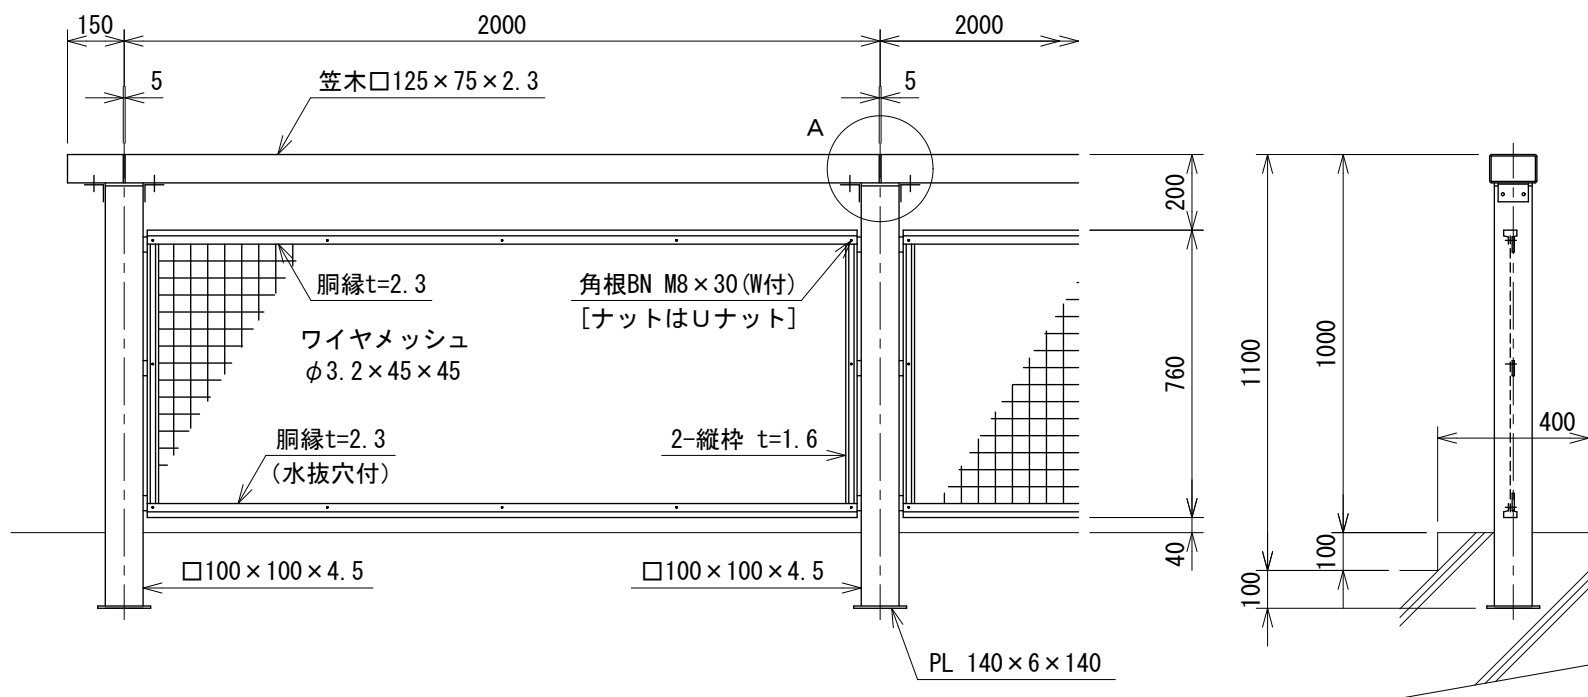


胴縁断面図 S=1:1.5

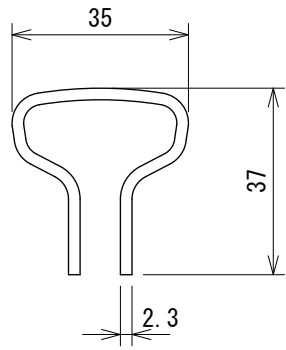


縦枠断面図 S=1:1.5

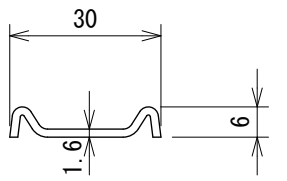

ワイヤメッシュ図 S=1:3

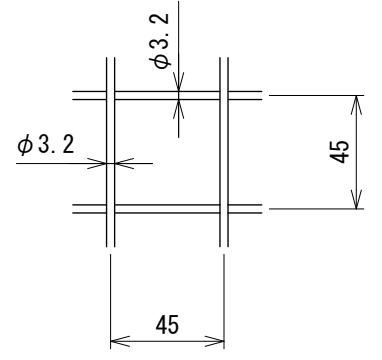

A 部取付図 S=1:5

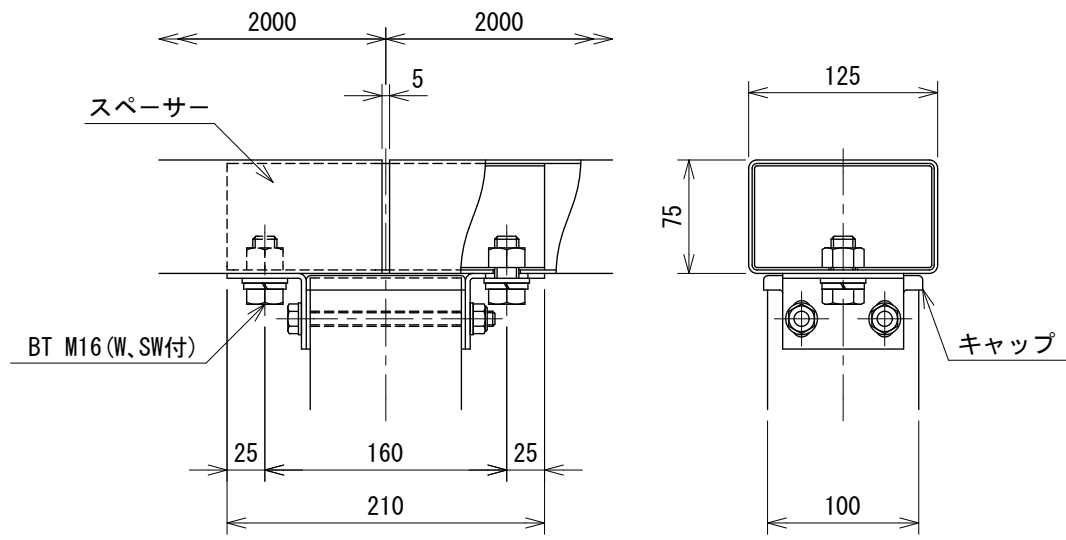

設計条件
設計荷重・・・防護柵の設置基準・同解説のS P種に基づく。
(車両用防護柵ではない。)

- 備考
1. 外装について
- ・支柱、笠木・・・溶融亜鉛めっきの上高耐候性樹脂粉体塗装
 - ・ワイヤメッシュ・・・亜鉛めっきの上高耐候性樹脂粉体塗装
 - ・胴縁、縦枠、スペース・・・亜鉛・アルミ・マグネシウム合金めっきの上高耐候性樹脂粉体塗装
 - ・ボルト、ナット・・・溶融亜鉛めっきのみ