




橋梁（歩行者）用高欄 A K G - T 1 1 - 2 5 S=1:20

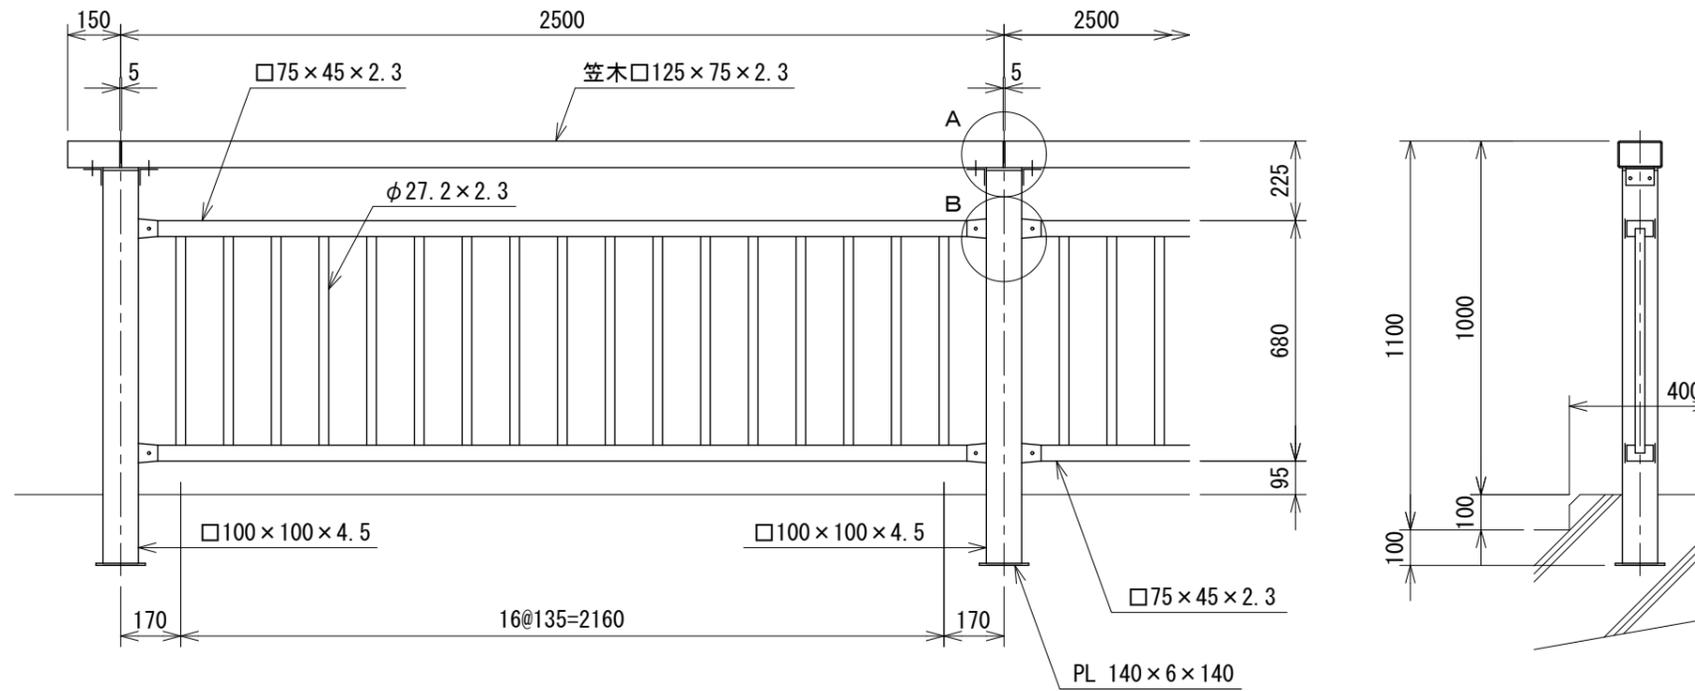

A部取付図 S=1:5

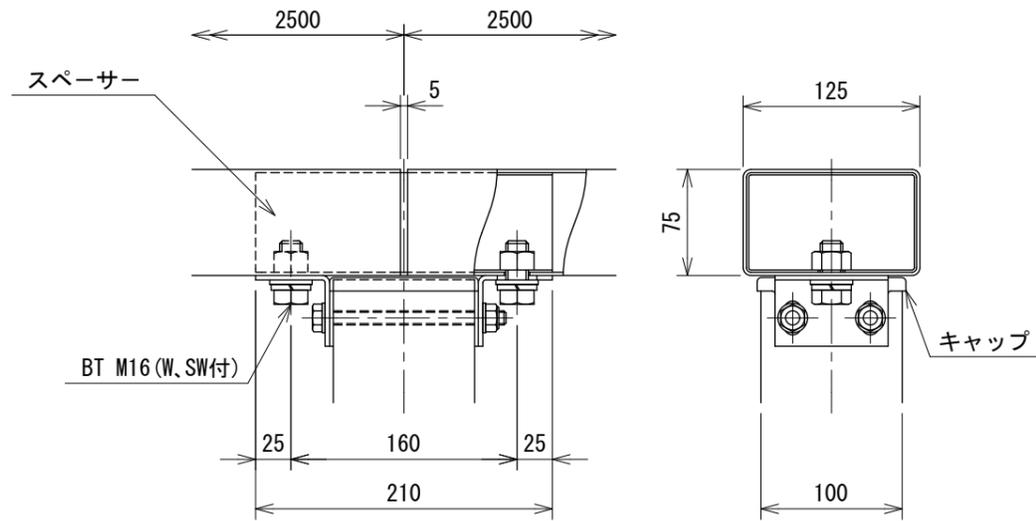

B部取付図 S=1:5

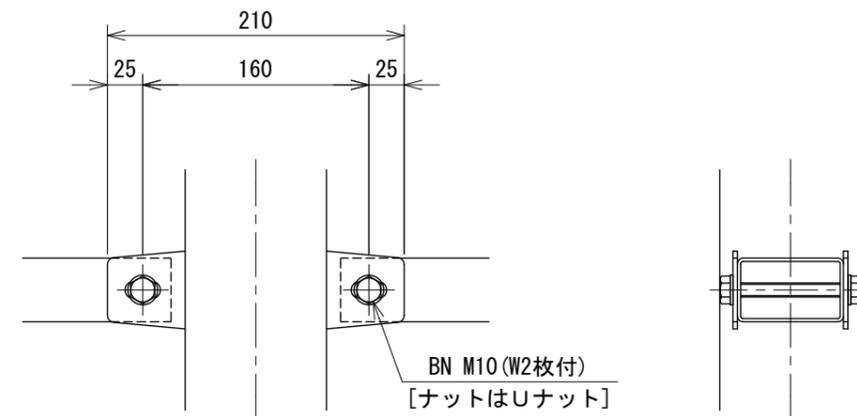

設計条件

設計荷重・・・防護柵の設置基準・同解説のSP種に基づく。
(車両用防護柵ではない。)

備考

- 外装について
 - 支柱、笠木、胴縁、格子 溶融亜鉛めっきの上高耐候性樹脂粉体塗装
 - スペーサー 亜鉛・アルミ・マグネシウム合金めっきの上高耐候性樹脂粉体塗装
 - ボルト、ナット 溶融亜鉛めっきのみ