




橋梁（歩行者）用高欄
 A K G − Y 1 1 − 2 0
 S=1:20

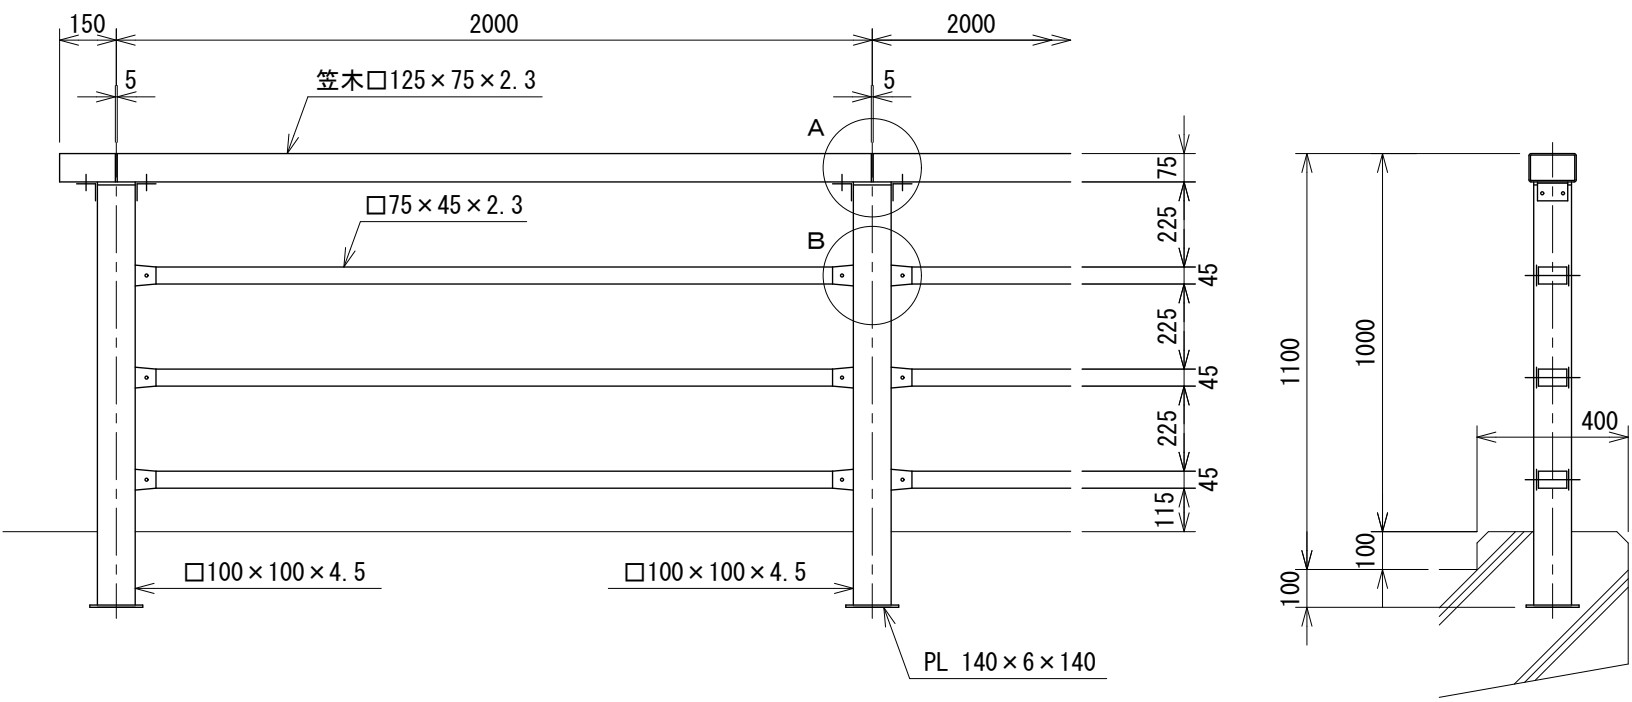

A 部取付図
 S=1:5

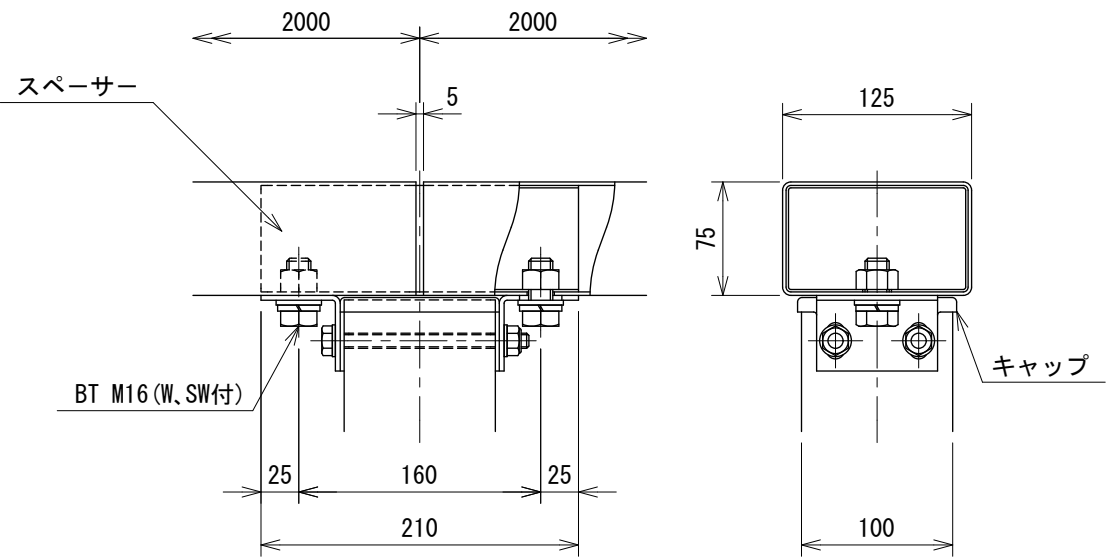

B 部取付図
 S=1:5

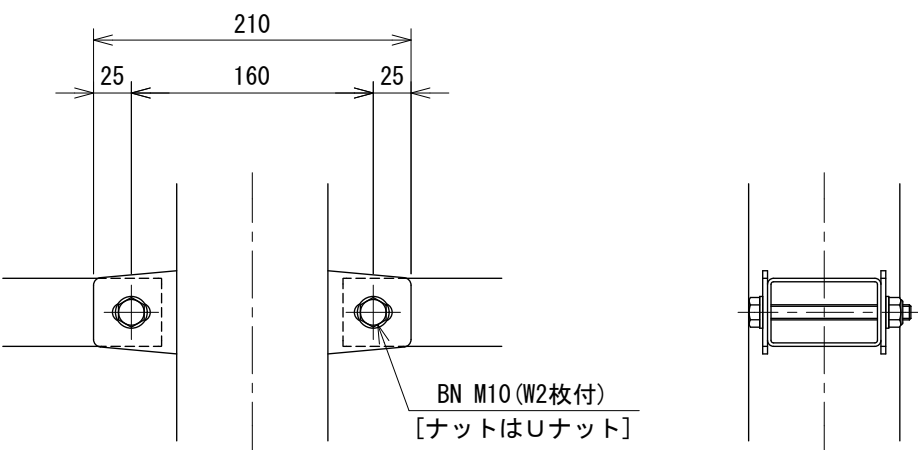

設計条件
 設計荷重・・・防護柵の設置基準・同解説のSP種に基づく。
 （車両用防護柵ではない。）

- 備考
- | | |
|-----------|-----------------------------------|
| 1. 外装について | |
| ・支柱、笠木 | ・・・溶融亜鉛めっきの上高耐候性樹脂粉体塗装 |
| ・スパーサー | ・・・亜鉛・アルミ・マグネシウム合金めっきの上高耐候性樹脂粉体塗装 |
| ・ボルト、ナット | ・・・溶融亜鉛めっきのみ |