



丸格子ガードフェンス PZ-K1100
(溶融亜鉛めっき製品)


S=1:20

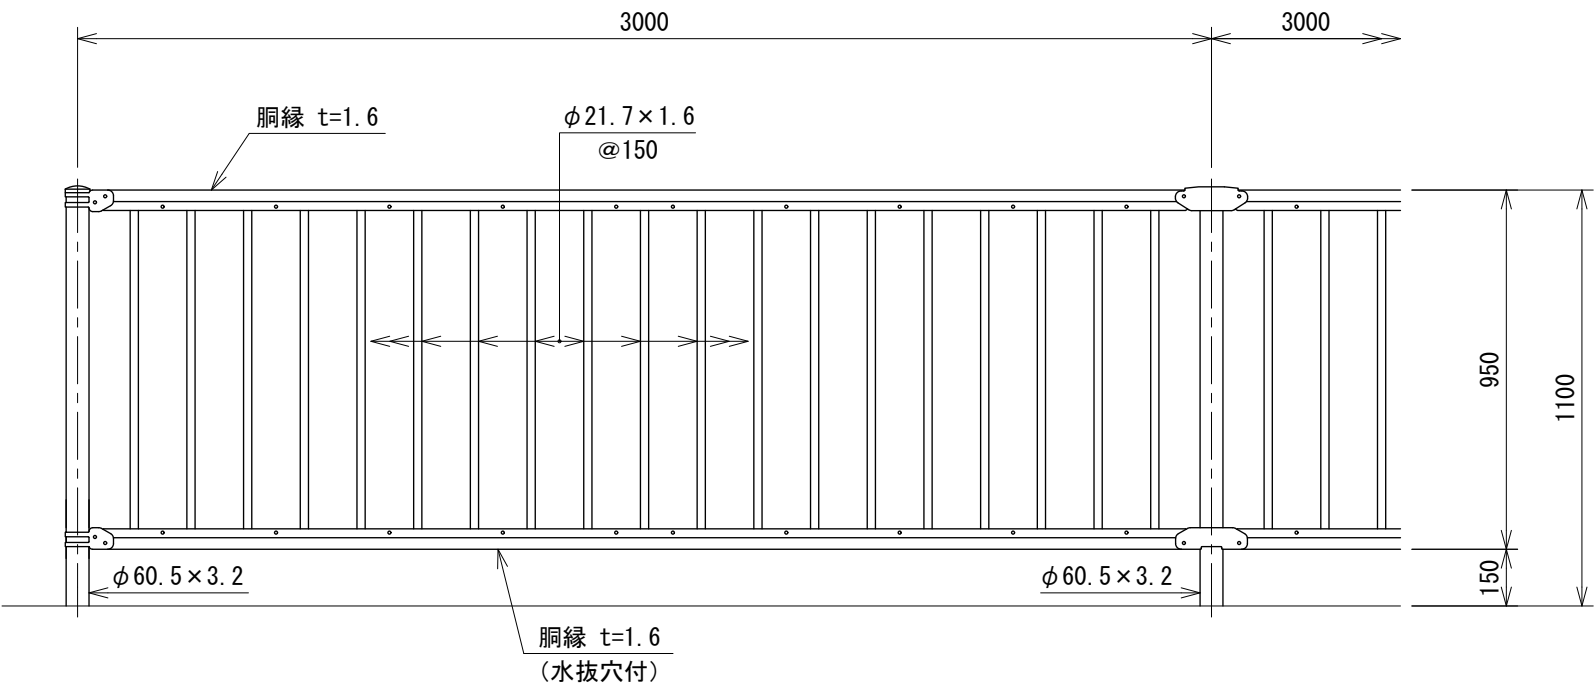


端末部取付図 S=1:4

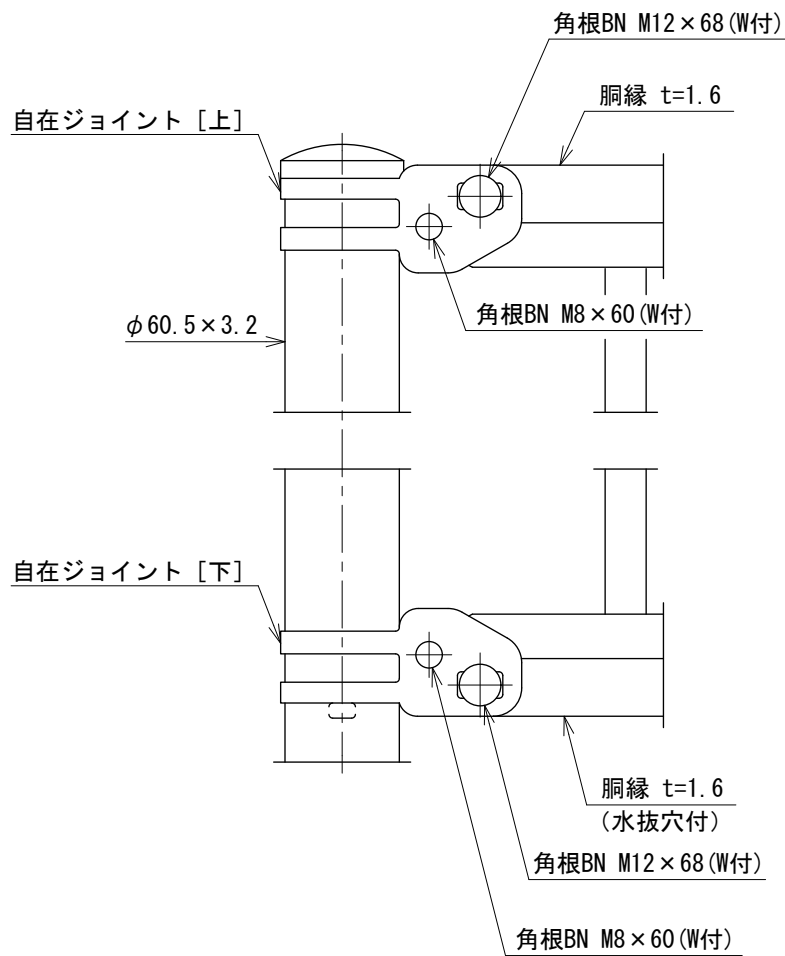


中間部取付図 S=1:4

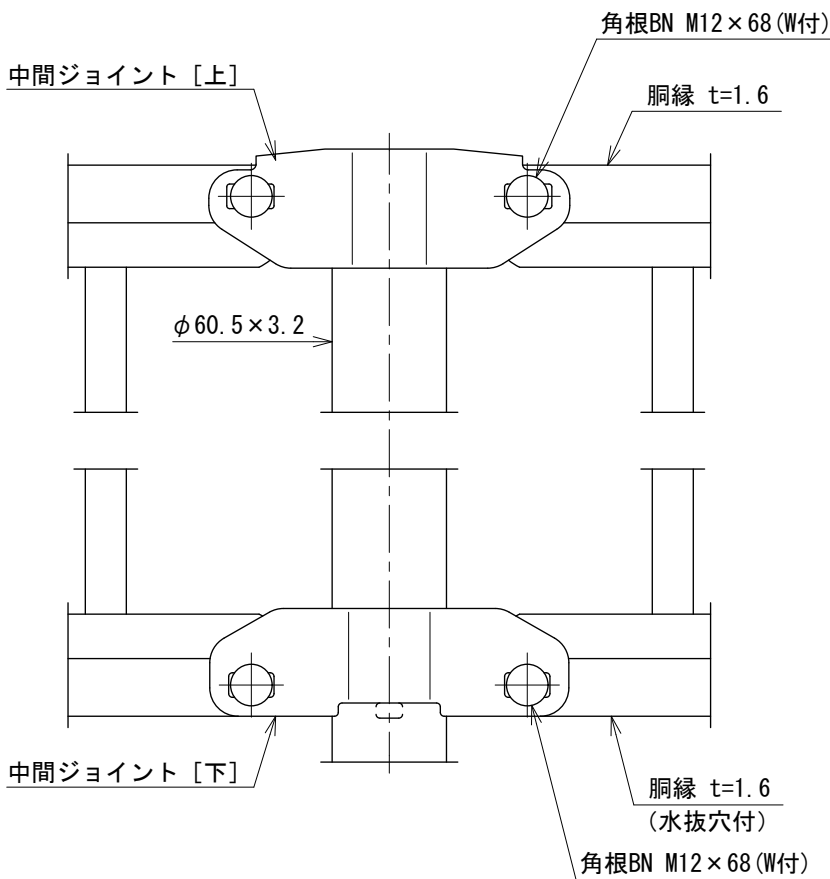


土中用 (E)

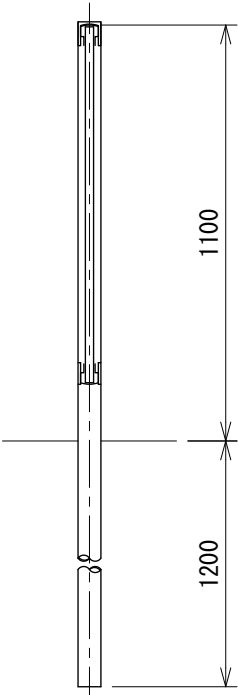


基礎ブロック用 (C)

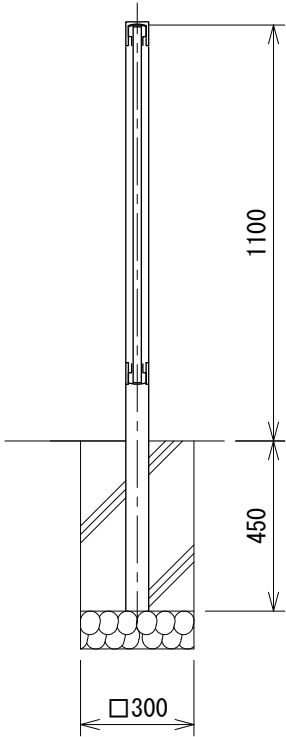

コンクリート建込用 (W)

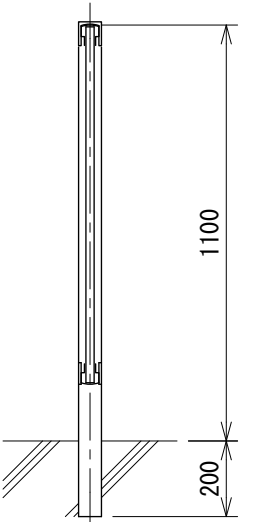

胴縁断面図 S=1:2

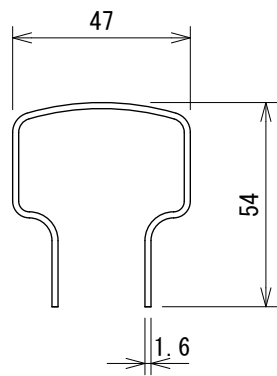

設計条件
設計荷重・・・防護柵の設置基準・同解説のP種に基づく。

- 備考
- 外装は下記の如くとする。
支柱・・・HDZT77 (HDZ55相当)
格子パネル、ジョイント・・・HDZT56 (HDZ40相当)
ボルト・ナット・・・HDZT49 (HDZ35相当)

232000112