



メッシュトレリス MT-F-26・30 S=1:30

(昭和57年改正の建築基準法・同施行令に基づく風圧力 GL+0m に依る)

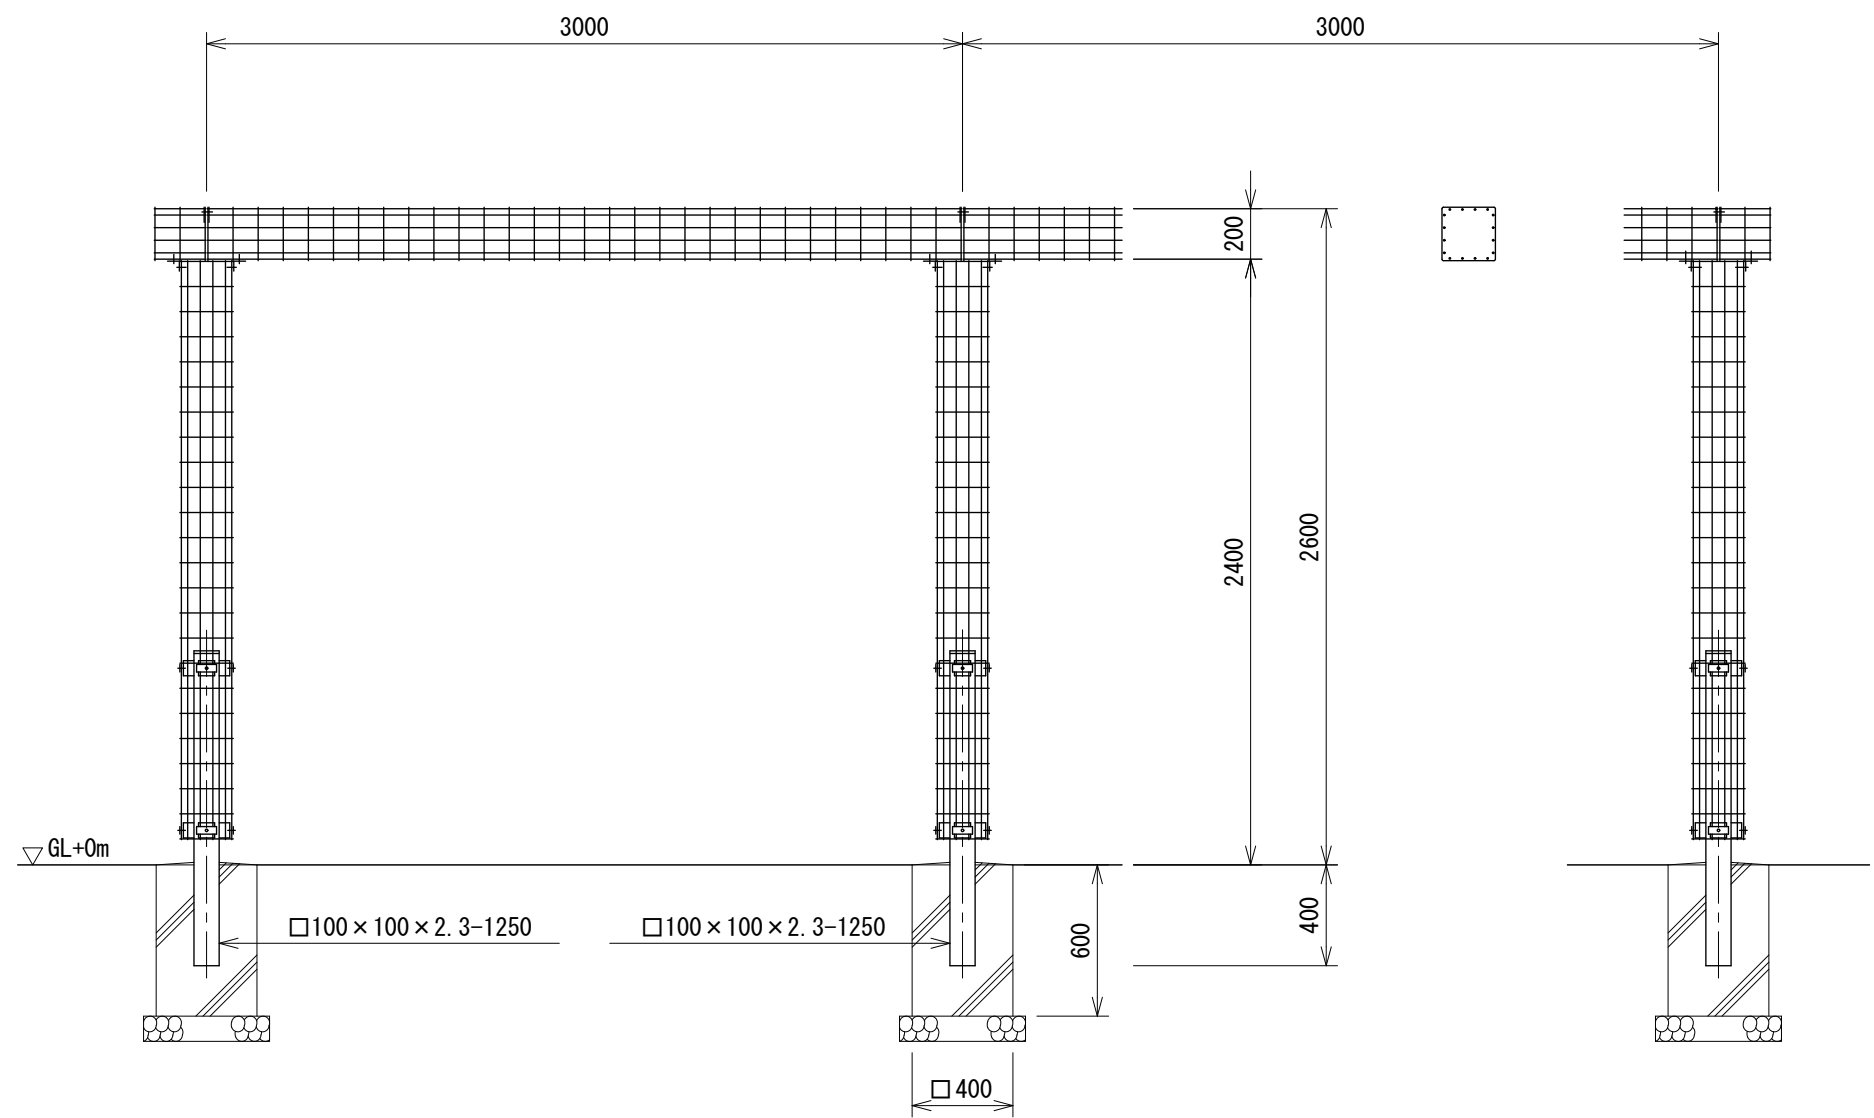

ワイヤメッシュ図

線径は芯径を示す。

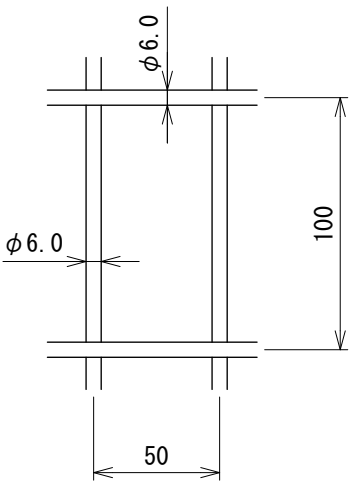

設計条件

設計荷重・・・昭和57年改正の建築基準法・同施行令に基づく風圧力に依る。

基礎条件・・・長期許容地耐力 98 kN/m² (10 t/m²)

備考

1. 外装は熔融亜鉛めっきの上高耐候性樹脂粉体塗装とする。但し、ワイヤメッシュは亜鉛めっきの上高耐候性樹脂粉体塗装とし、ボルト・ナットは熔融亜鉛めっきのみとする。