



UNトレリス FT-30・30 S=1:30
(昭和57年改正の建築基準法・同施行令に基づく風圧力 GL+0m に依る)

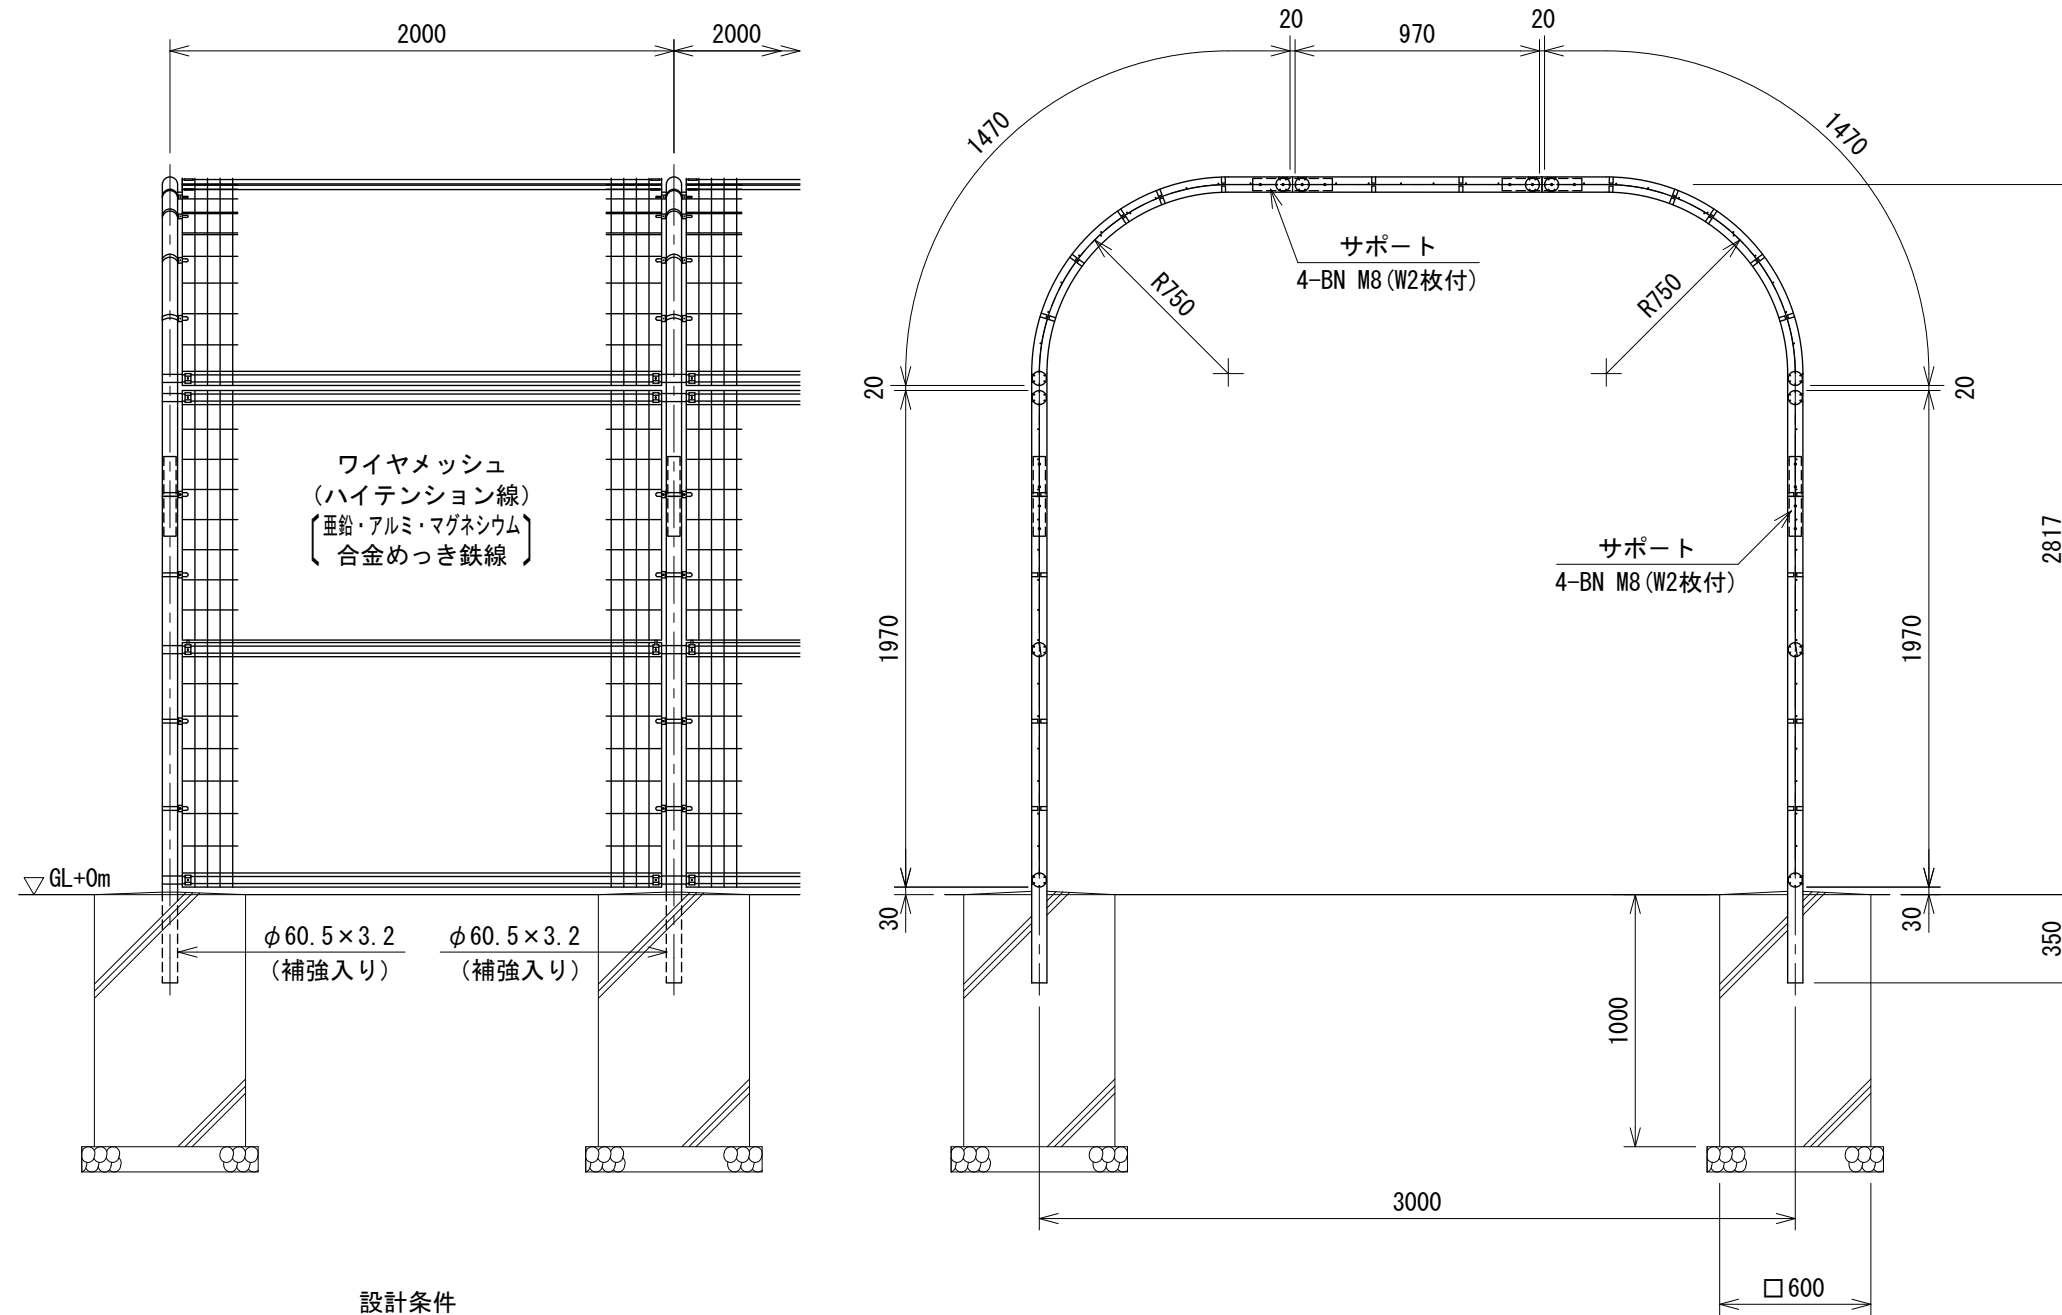

ワイヤメッシュ図
() 内は芯径を示す。
[] 内はH1970上部パネルを示す。

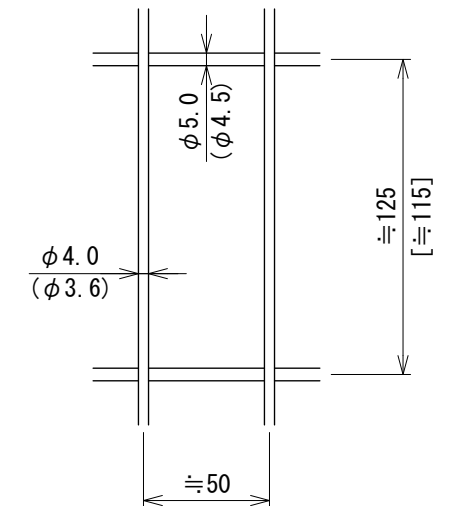

設計条件
設計荷重・・・昭和57年改正の建築基準法・同施行令に基づく風圧力に依る。
基礎条件・・・長期許容地耐力 98 kN/m² (10 t/m²)

備考
1. 外装について
・主柱、ジョイント
押え金具
ワイヤメッシュ
・・・亜鉛・アルミ・マグネシウム合金めっきの上高耐候性樹脂粉体塗装
・バンド
・・・亜鉛・アルミ合金めっきの上高耐候性樹脂粉体塗装
・ジョイント取付板
・・・溶融亜鉛めっきの上高耐候性樹脂粉体塗装
・U型金具
・・・亜鉛・アルミ・マグネシウム合金めっきの上防錆着色処理
・サポート
・・・溶融亜鉛めっきのみ
・ボルト、ナット
・・・溶融亜鉛めっきの上防錆着色処理とし一部のボルト、ナットは溶融亜鉛めっきのみ

231600022