



UNトレリス FT-30・40 S=1:30
(昭和57年改正の建築基準法・同施行令に基づく風圧力 GL+0m に依る)

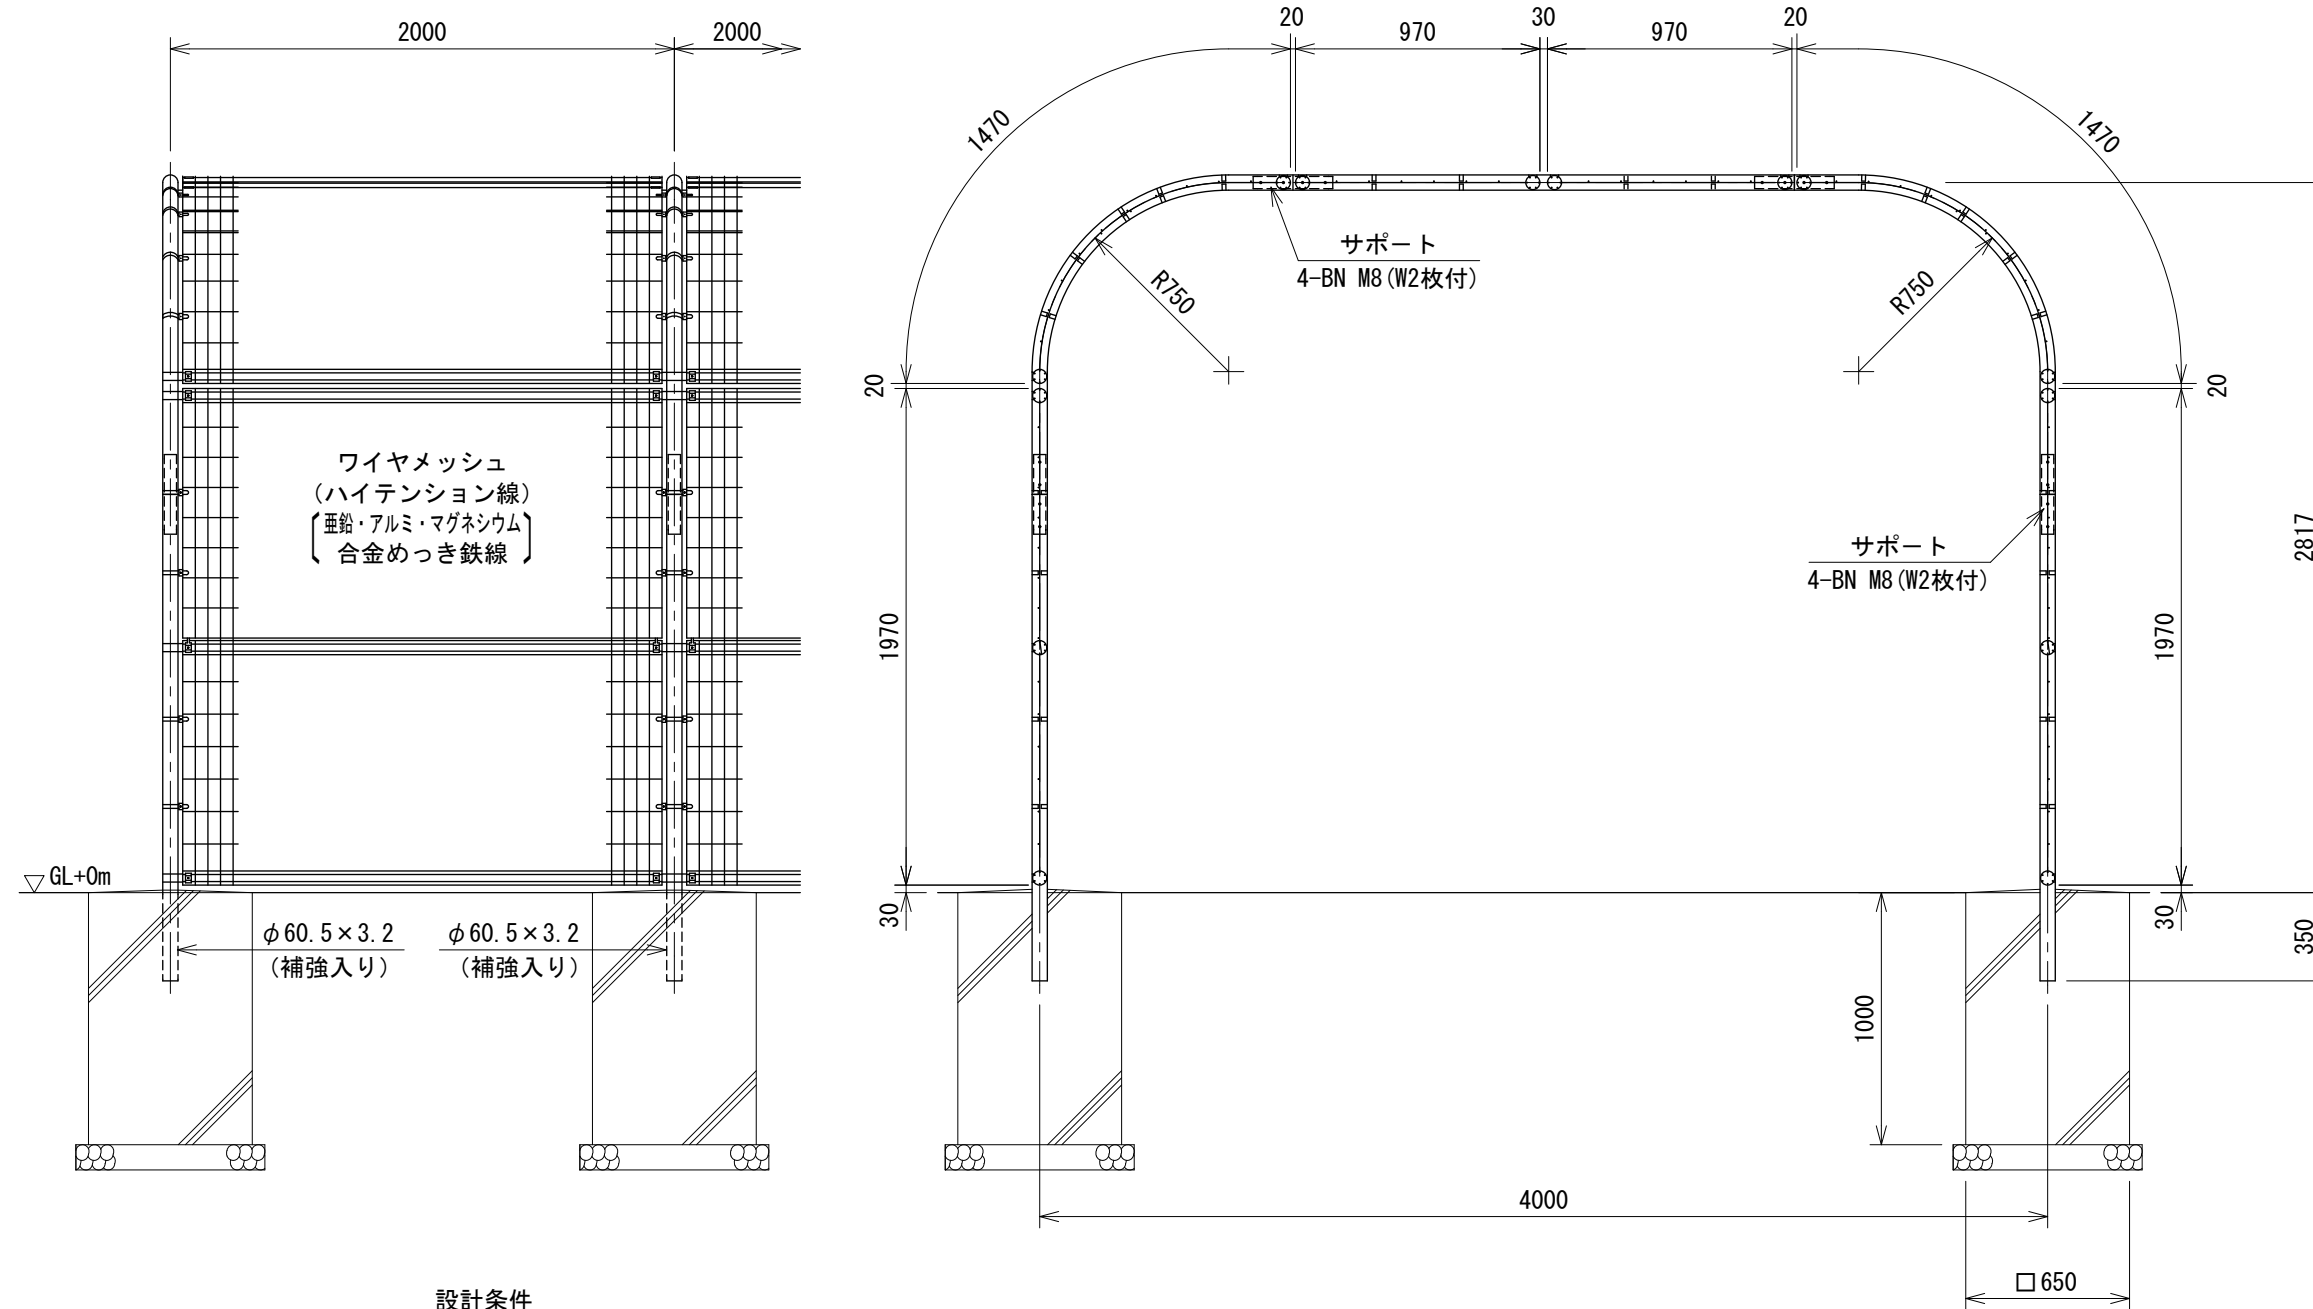

設計条件
設計荷重・・・昭和57年改正の建築基準法・同施行令に基づく風圧力に
依る。
基礎条件・・・長期許容地耐力 98 kN/m^2 (10 t/m^2)

- 備考
- 外装について
 - 主柱、ジョイント
押え金具
ワイヤメッシュ
 - バンド
 - ジョイント取付板
 - U型金具
 - サポート
 - ボルト、ナット
- ・・・亜鉛・アルミ・マグネシウム合金めっきの上高耐候性樹脂粉体塗装
- ・・・亜鉛・アルミ合金めっきの上高耐候性樹脂粉体塗装
- ・・・熔融亜鉛めっきの上高耐候性樹脂粉体塗装
- ・・・亜鉛・アルミ・マグネシウム合金めっきの上防錆着色処理
- ・・・熔融亜鉛めっきのみ
- ・・・熔融亜鉛めっきの上防錆着色処理とし一部のボルト、ナットは熔融亜鉛めっきのみ

ワイヤメッシュ図
() 内は芯径を示す。
[] 内はH1970上部パネルを示す。

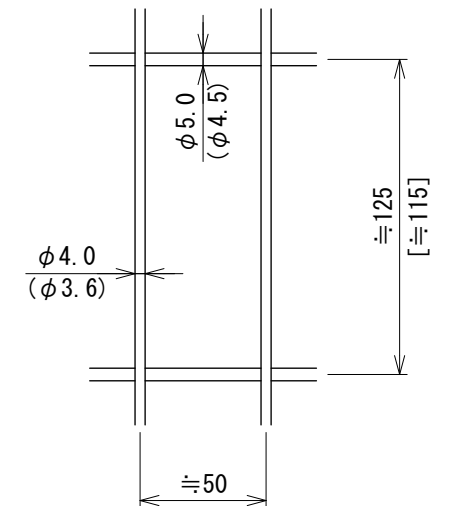

231600023