


# 緑化フェンス

AR-VF1000-MS


S=1:20

(風荷重は昭和57年改正の建築基準法・同施行令に基づく風圧力 GL+0m に依る)

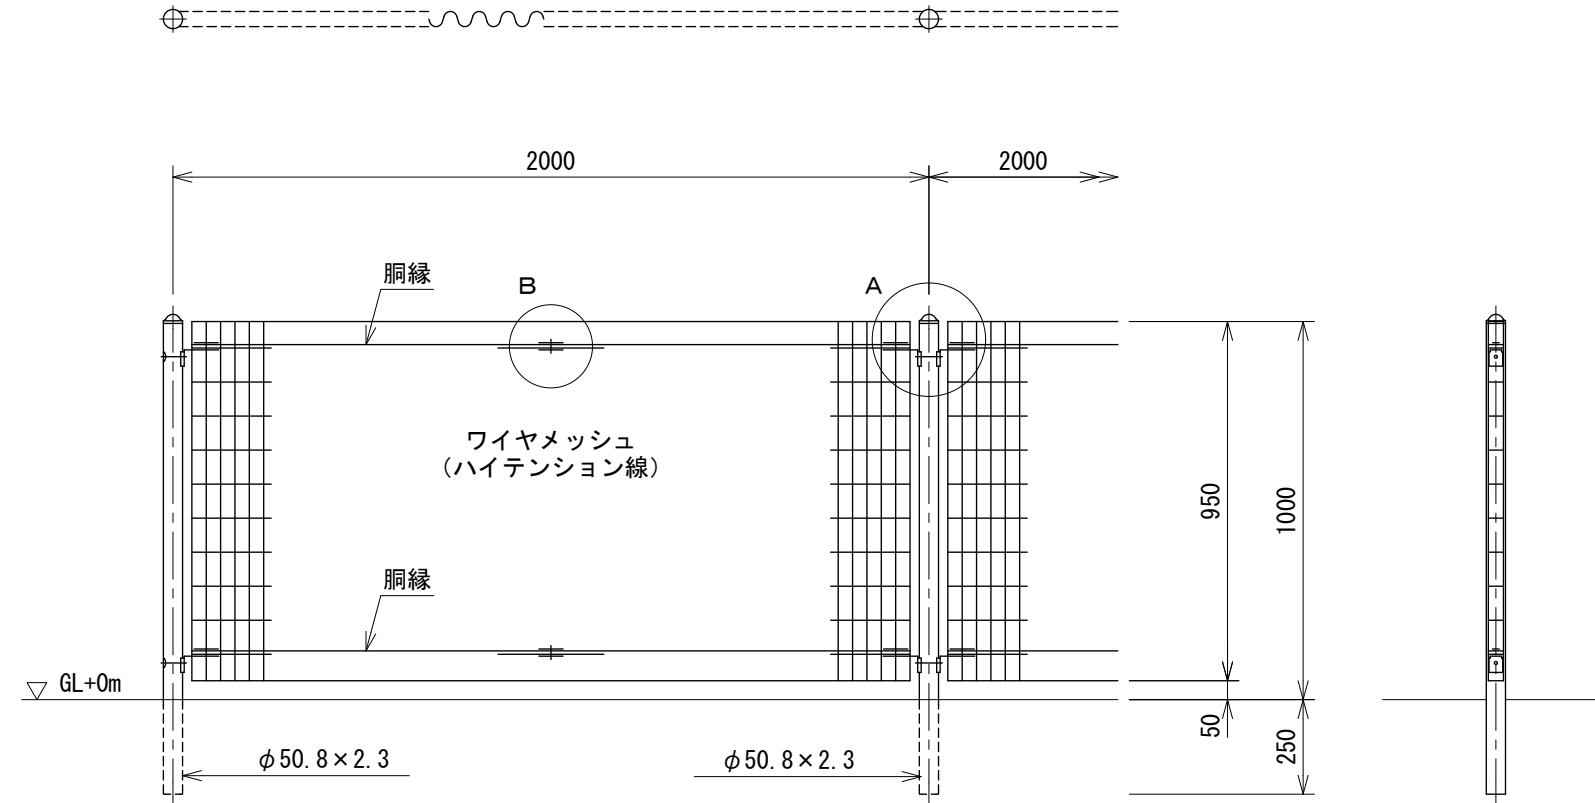


## パネル斜視図

( ) 内は芯線径を示す。

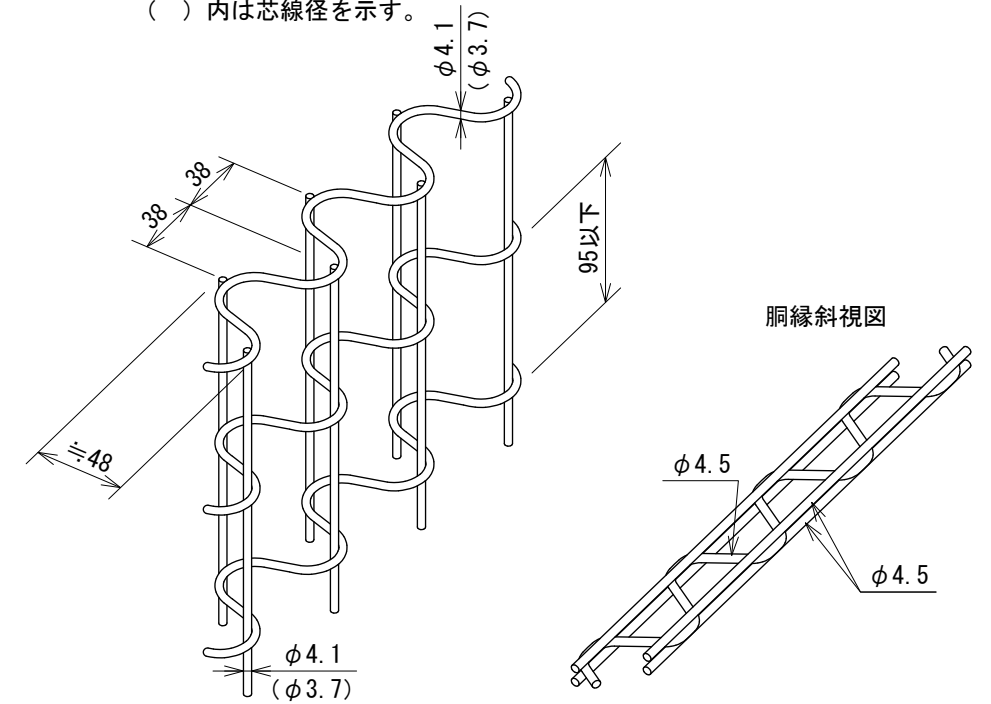

## 胴縁斜視図

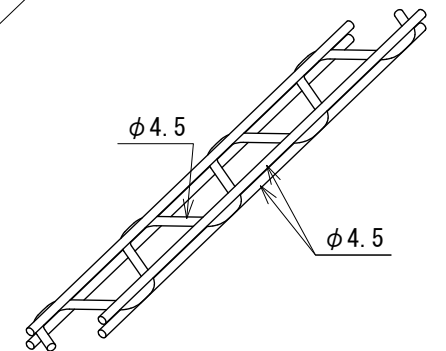

## 設計条件

風荷重・・・昭和57年改正の建築基準法・同施行令に基づく風圧力に依る。

人荷重・・・防護柵の設置基準・同解説のP種の荷重に依る。

[パネルの水平推力作用位置は胴縁位置とする]

風荷重と人荷重の組合せは行なわない。


## 備考

### 1. 外装について

- |           |     |                                   |
|-----------|-----|-----------------------------------|
| ・主柱       | ]   | ・・・亜鉛・アルミ・マグネシウム合金めっきの上高耐候性樹脂粉体塗装 |
| ・パネル取付金具類 |     |                                   |
| ・ワイヤメッシュ  | ]   | ・・・亜鉛めっきの上高耐候性樹脂粉体塗装              |
| ・胴縁       |     |                                   |
| ・ボルト、ナット  | ・・・ | 溶融亜鉛めっきの上防錆着色処理                   |




## A部取付図

S=1:5

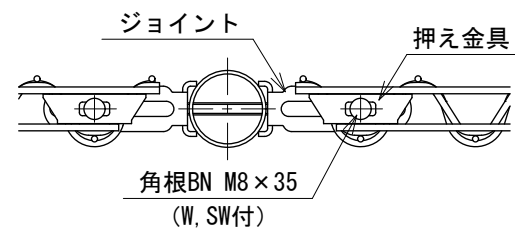

## B部取付図

S=1:5

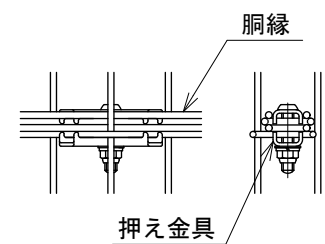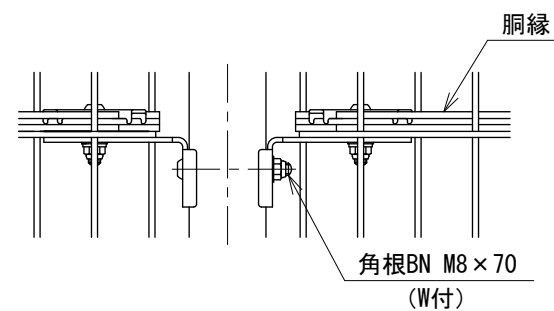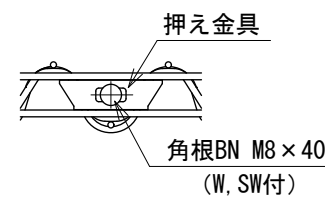

151600142