


緑化フェンス


AR-VF1500-MS S=1:20

(昭和57年改正の建築基準法・同施行令に基づく風圧力 GL+0m に依る)

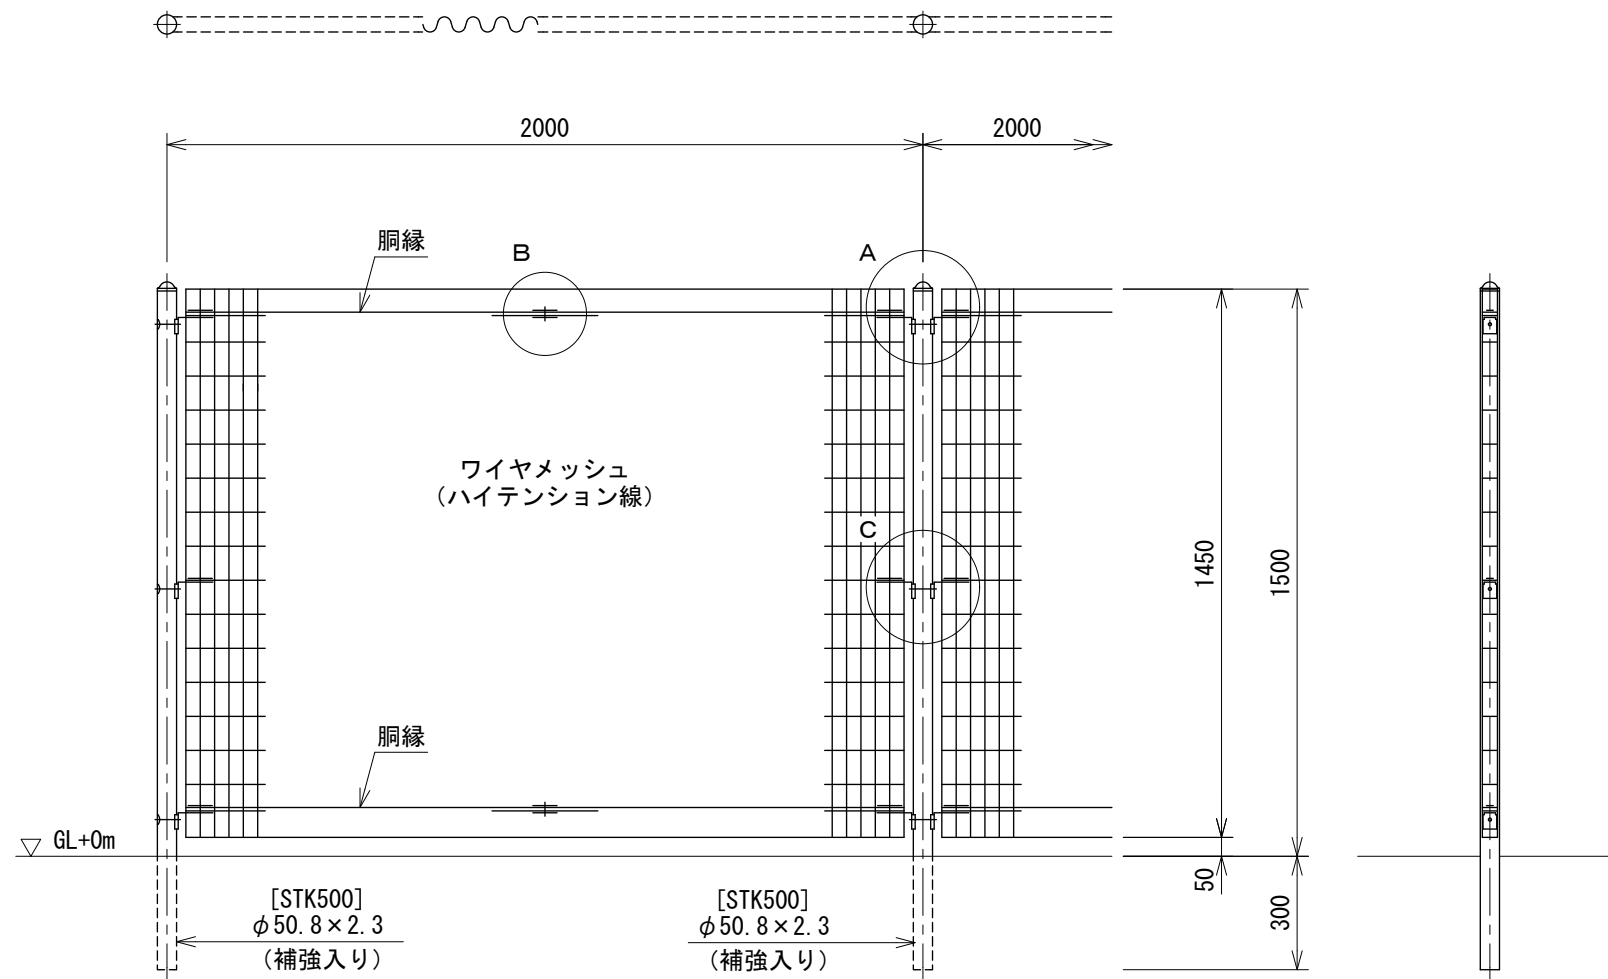


パネル斜視図

() 内は芯線径を示す。

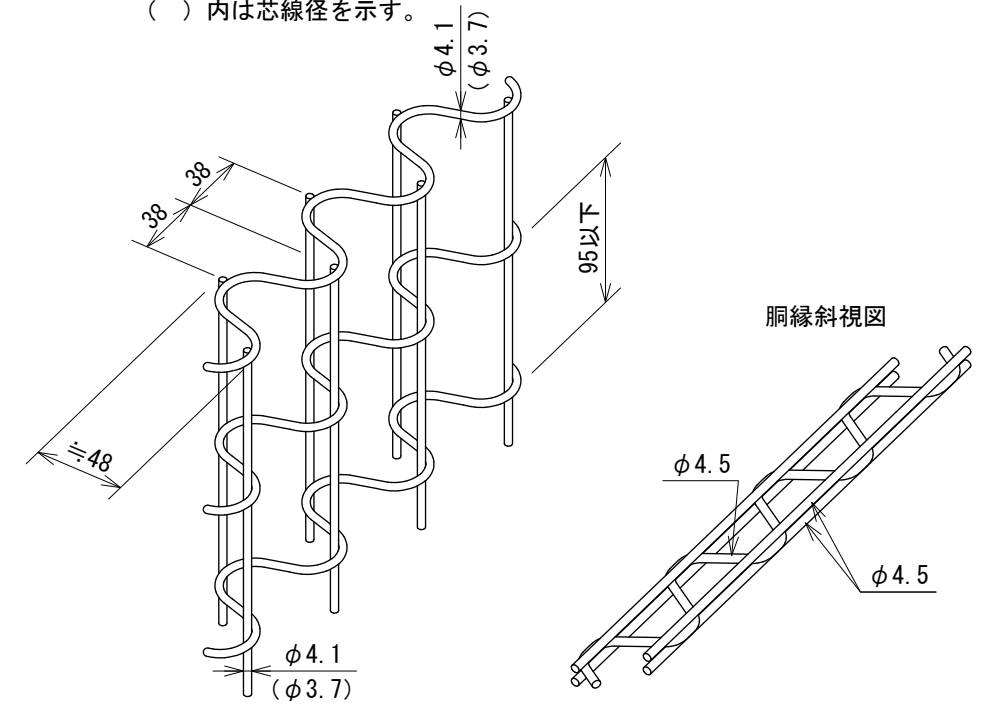

銅縁斜視図

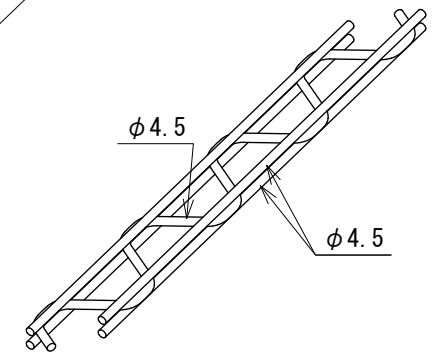

設計条件

設計荷重・・・昭和57年改正の建築基準法・同施行令に基づく風圧力に依る。


備考

1. 外装について

- | | | |
|----------|--------------------|-----------------------------------|
| ・主 柱 | 】 | ・・・亜鉛・アルミ・マグネシウム合金めっきの上高耐候性樹脂粉体塗装 |
| パネル取付金具類 | | |
| ・ワイヤメッシュ | 】 | ・・・亜鉛めっきの上高耐候性樹脂粉体塗装 |
| 銅 縁 | | |
| ・ボルト、ナット | ・・・溶融亜鉛めっきの上防錆着色処理 | |


A部取付図

S=1:5

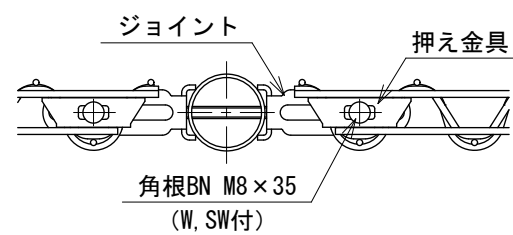





B部取付図

S=1:5

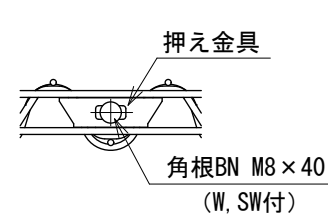

C部取付図

S=1:5

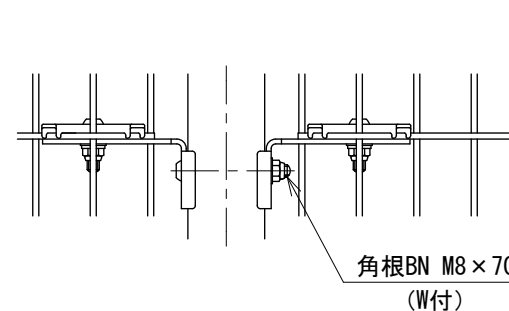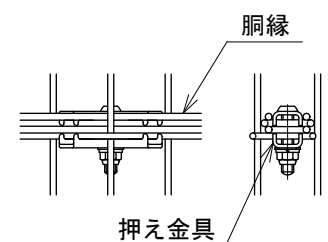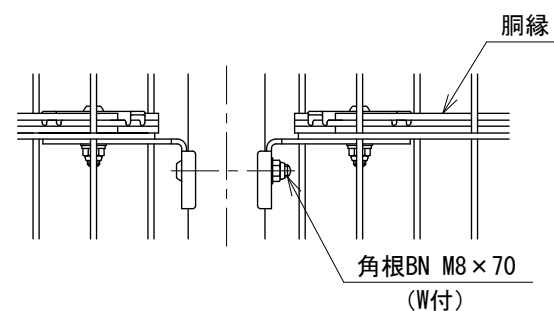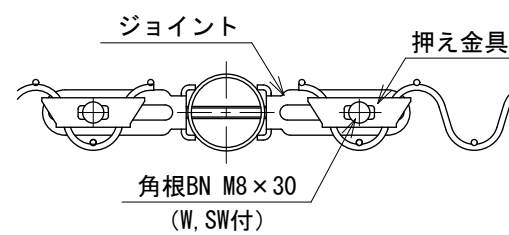

151600144