



緑化フェンス

UN-VS1200-100 S=1:20

(風荷重は昭和57年改正の建築基準法・同施行令に基づく風圧力 GL+0m に依る)

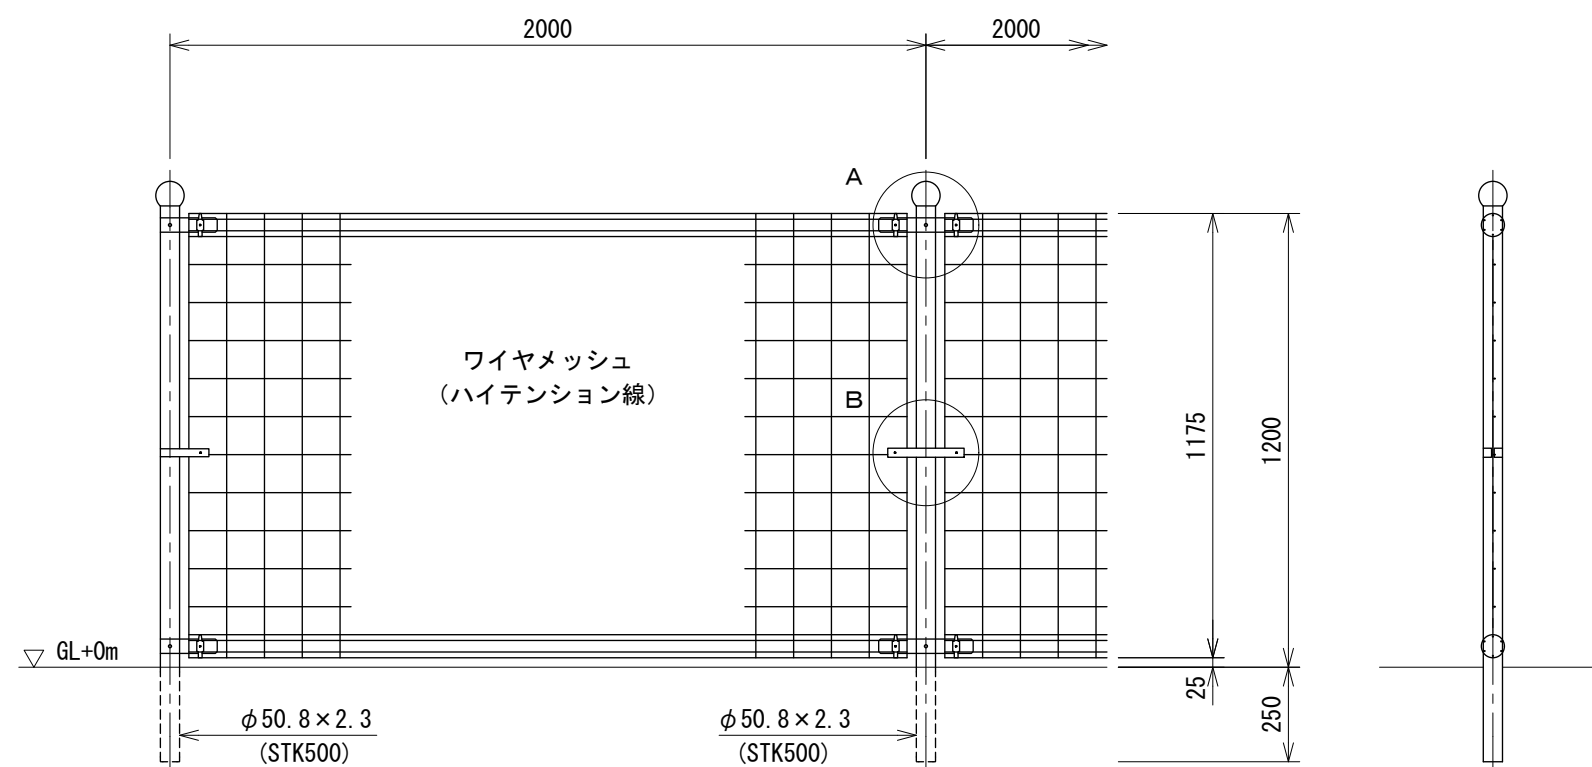


パネル断面図

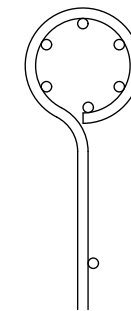


ワイヤメッシュ図

() 内は芯径を示す。

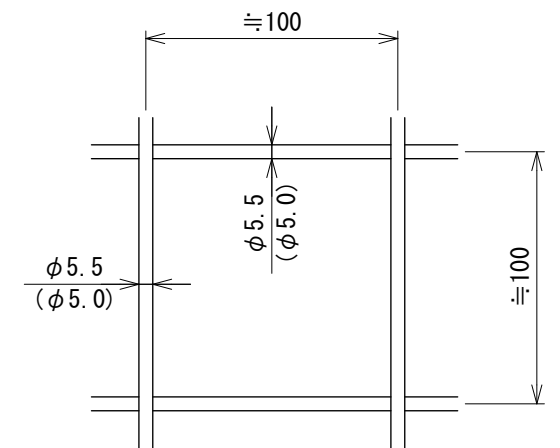


A部取付図

S=1:4

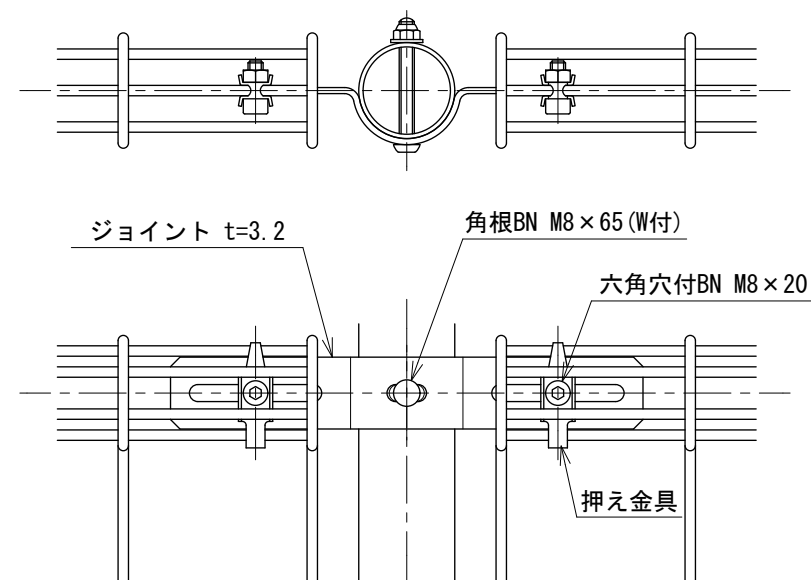

B部取付図

S=1:4

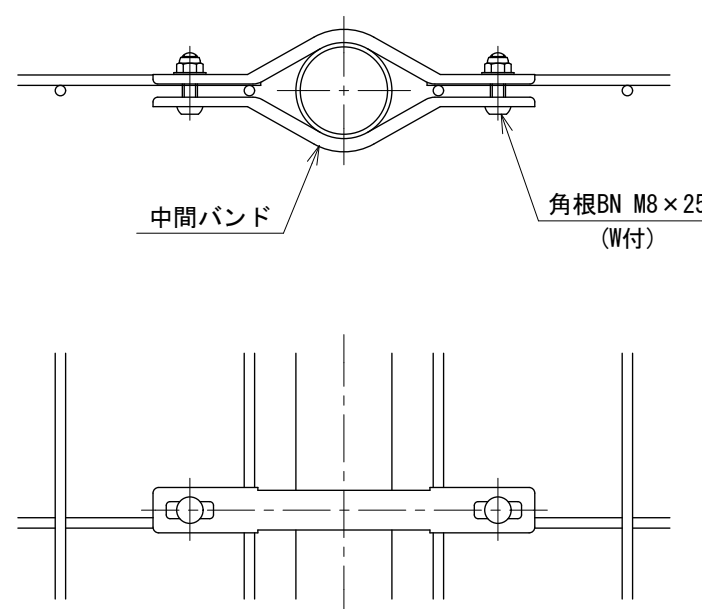

設計条件

風荷重・・・昭和57年改正の建築基準法・同施行令に基づく風圧力に依る。
人荷重・・・防護柵の設置基準・同解説のP種の荷重に依る。

風荷重と人荷重の組合せは行なわない。

備考

- 外装について
 - 主柱、ジョイント、押え金具・・・亜鉛・アルミ・マグネシウム合金めっきの上高耐候性樹脂粉体塗装
 - ワイヤメッシュ・・・亜鉛めっきの上高耐候性樹脂粉体塗装
 - バンド・・・熔融亜鉛めっきの上高耐候性樹脂粉体塗装
 - ボルト、ナット・・・熔融亜鉛めっきの上防錆着色処理