



UN-R800M-50

S=1:20

(昭和57年改正の建築基準法・同施行令に基づく風圧力 GL+0m に依る)

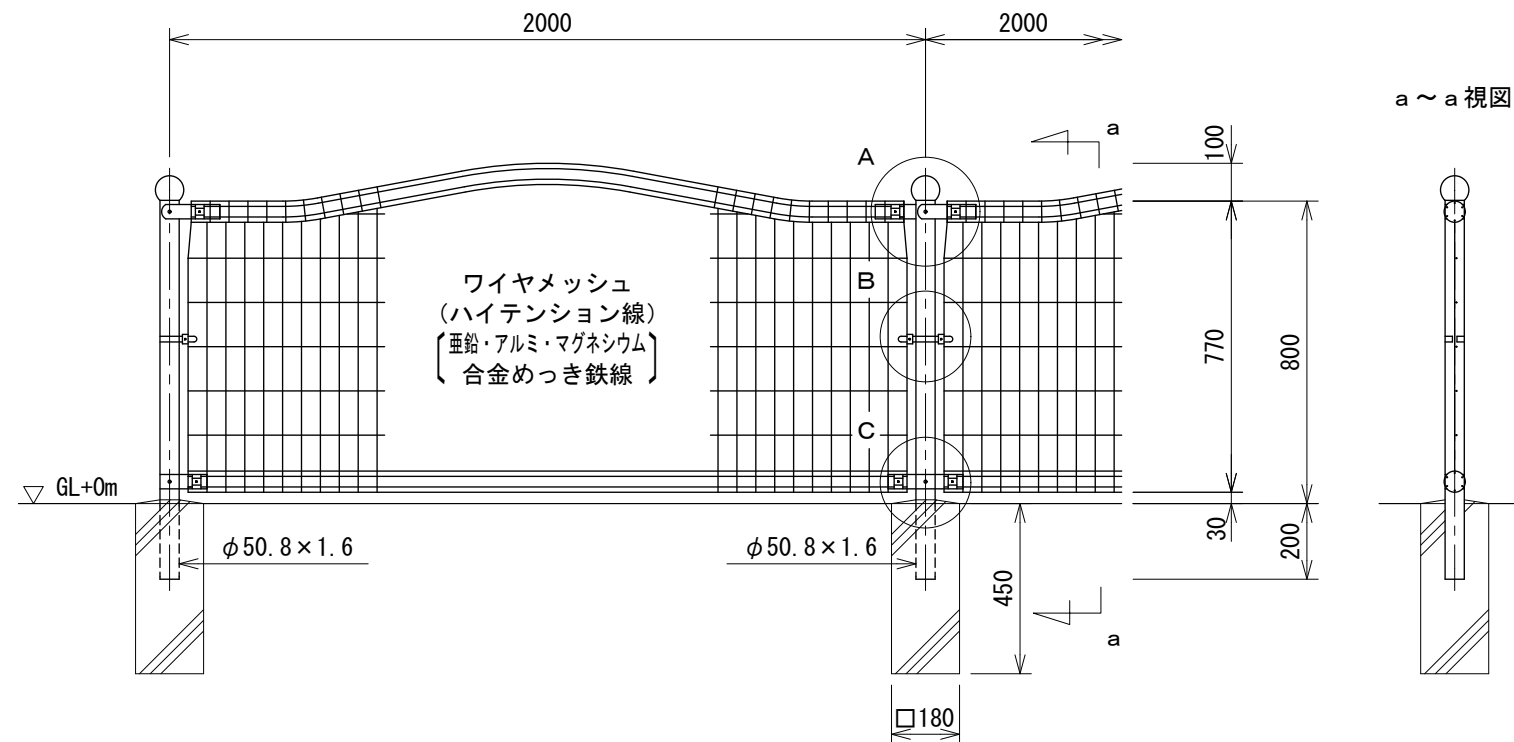


a ~ a 視図

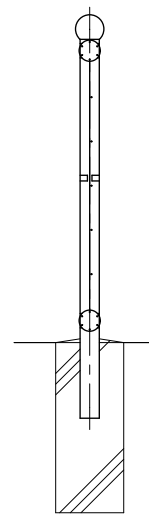

ワイヤメッシュ図

() 内は芯径を示す。

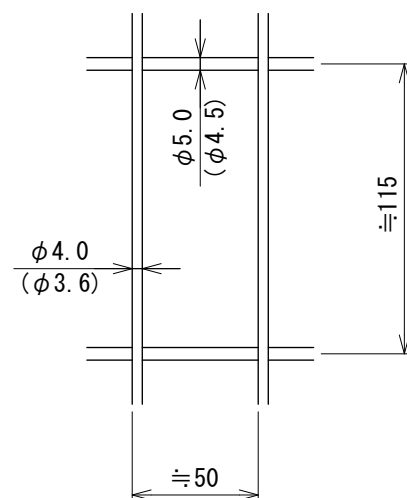

設計条件

設計荷重・・・昭和57年改正の建築基準法・同施行令に基づく風圧力に依る。

基礎条件・・・長期許容地耐力 98 kN/m² (10 t/m²)


備考

1. 外装について

- | | | |
|------------------------------|-----|--------------------------------|
| ・主柱、ジョイント
押え金具
ワイヤメッシュ | ・・・ | 亜鉛・アルミ・マグネシウム合金めっきの上高耐候性樹脂粉体塗装 |
| ・バ ン ド | ・・・ | 亜鉛・アルミ合金めっきの上高耐候性樹脂粉体塗装 |
| ・U 型 金 具 | ・・・ | 亜鉛・アルミ・マグネシウム合金めっきの上防錆着色処理 |
| ・ボルト、ナット | ・・・ | 溶融亜鉛めっきの上防錆着色処理 |


A部取付図

S=1:6

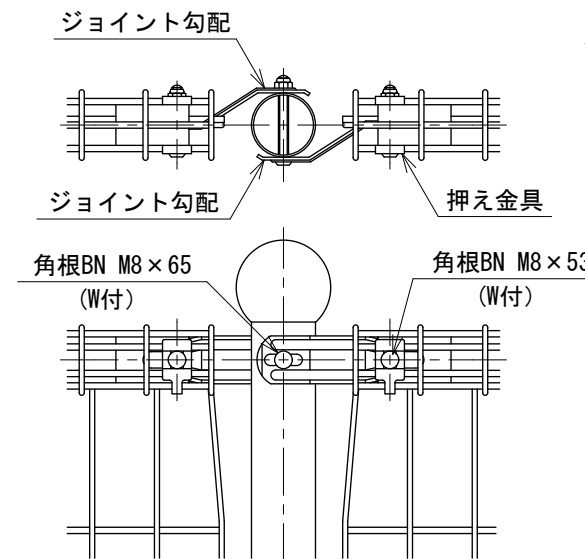


B部取付図

S=1:6

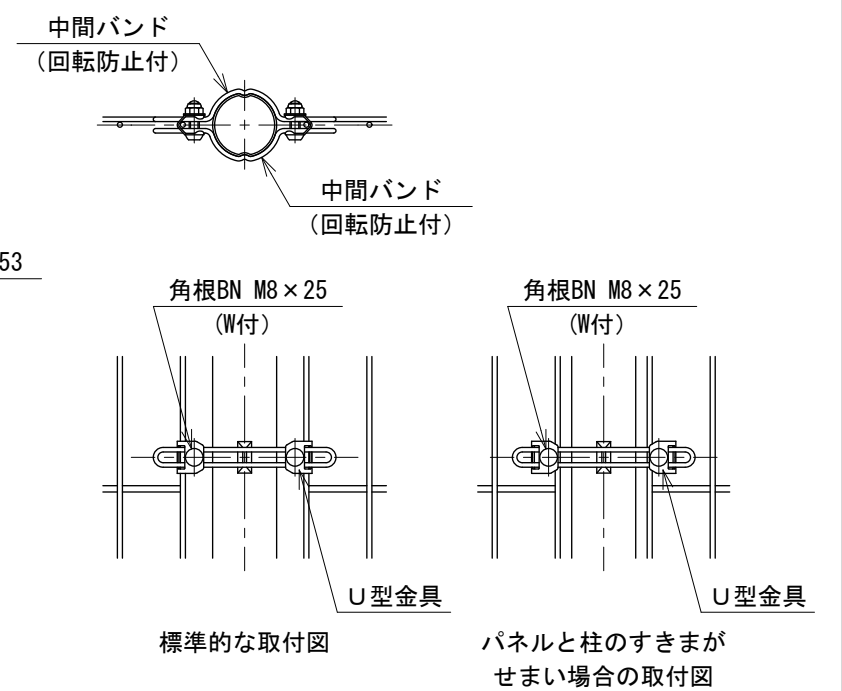

C部取付図

S=1:6

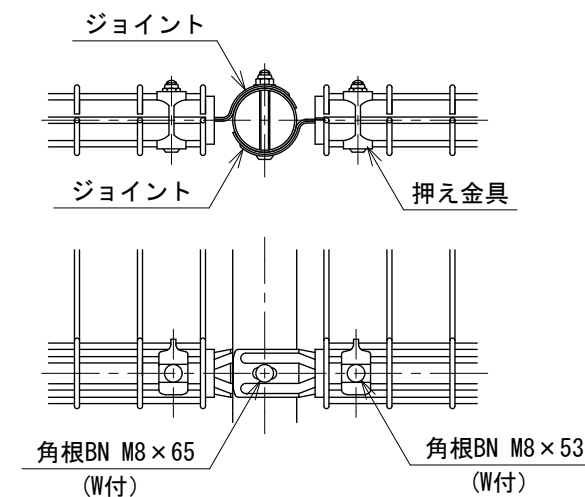

181400501