



# UN-R1000M-50 S=1:20

(昭和57年改正の建築基準法・同施行令に基づく風圧力 GL+0m に依る)

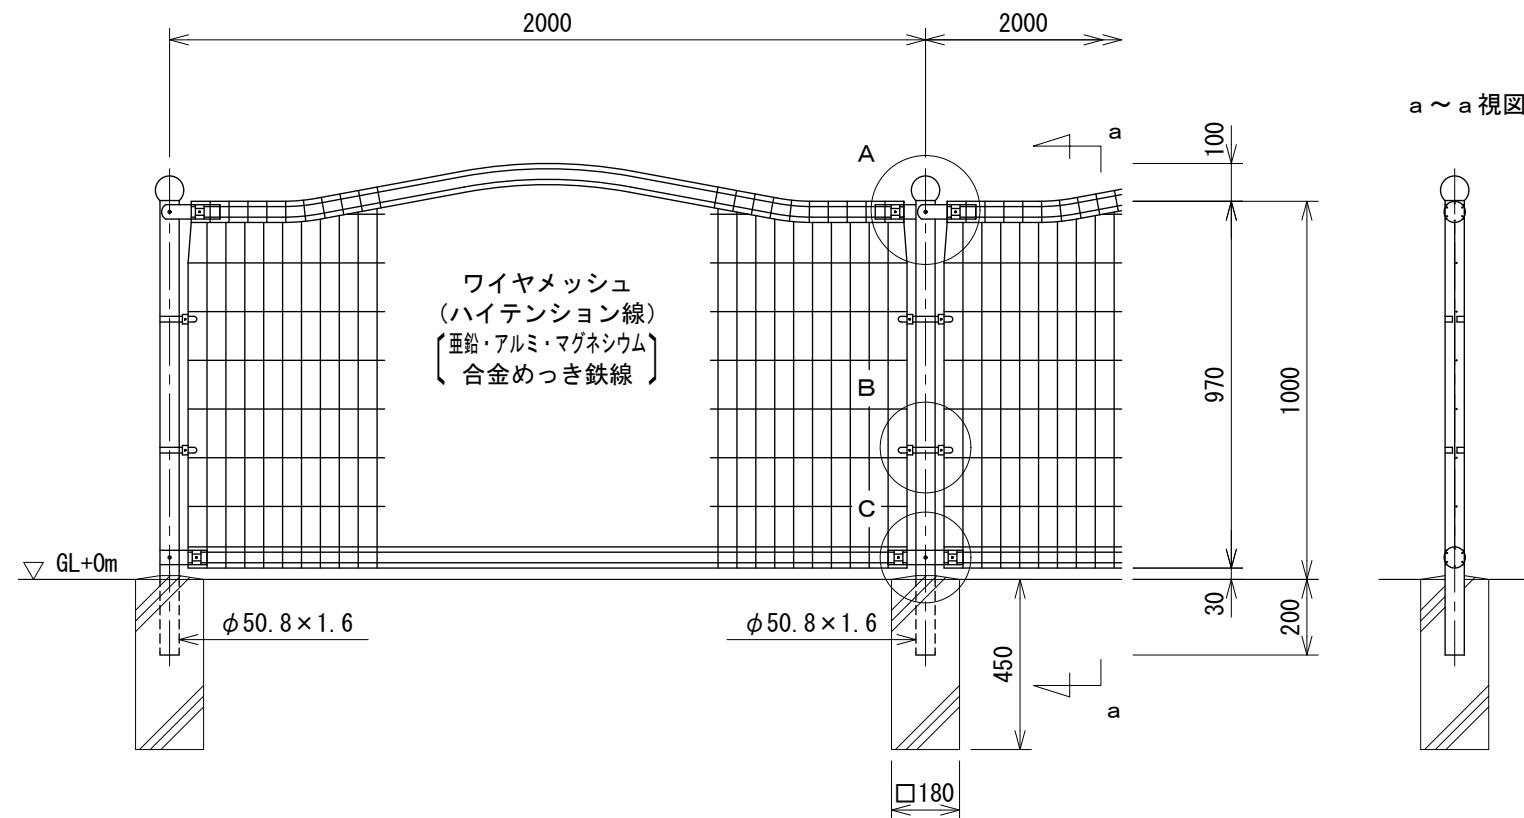

## ワイヤメッシュ図

( ) 内は芯径を示す。

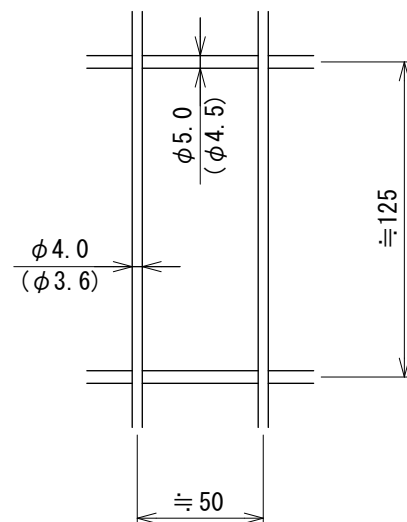

## 設計条件

設計荷重・・・昭和57年改正の建築基準法・同施行令に基づく風圧力に依る。

基礎条件・・・長期許容地耐力 98 kN/m<sup>2</sup> (10 t/m<sup>2</sup>)


## 備考

### 1. 外装について

- |                              |     |                                |
|------------------------------|-----|--------------------------------|
| ・主柱、ジョイント<br>押え金具<br>ワイヤメッシュ | ・・・ | 亜鉛・アルミ・マグネシウム合金めっきの上高耐候性樹脂粉体塗装 |
| ・バ ン ド                       | ・・・ | 亜鉛・アルミ合金めっきの上高耐候性樹脂粉体塗装        |
| ・U 型 金 具                     | ・・・ | 亜鉛・アルミ・マグネシウム合金めっきの上防錆着色処理     |
| ・ボルト、ナット                     | ・・・ | 溶融亜鉛めっきの上防錆着色処理                |


## A部取付図

S=1:6

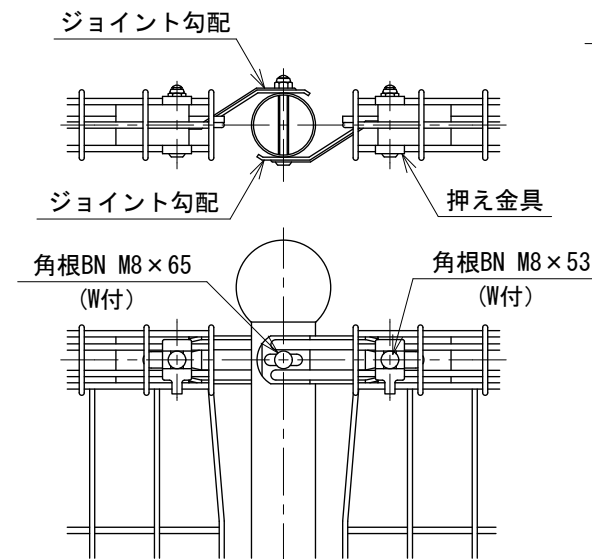


## B部取付図

S=1:6

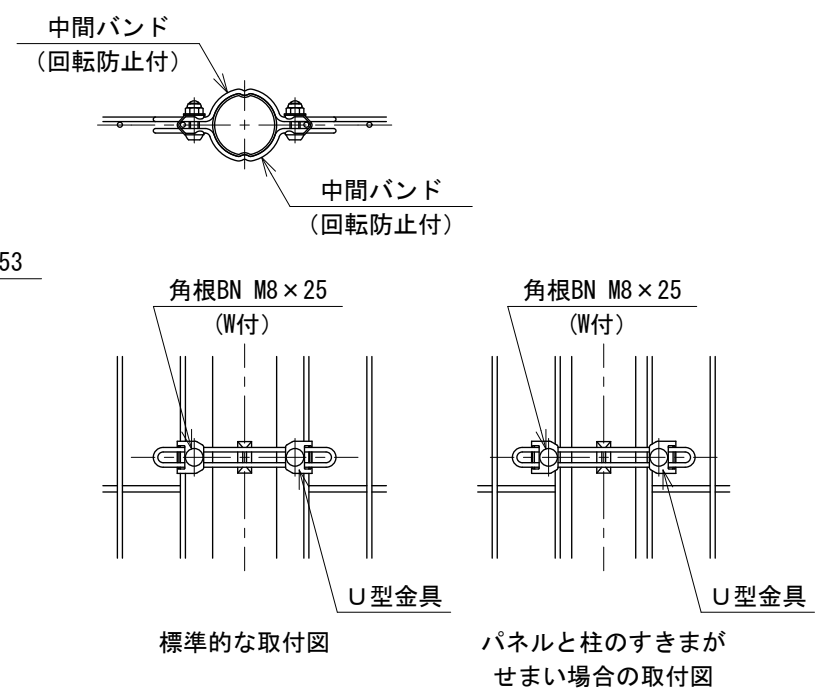

## C部取付図

S=1:6

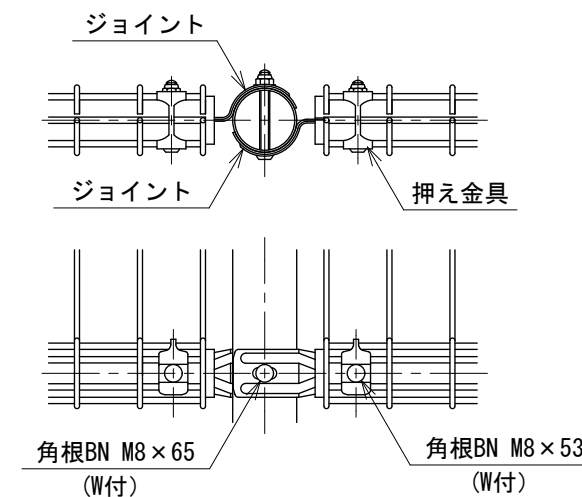

181400502