


UN-AS1300-40 [積雪地用]

[1.5mスパン]


S=1:20

(風荷重は昭和57年改正の建築基準法・同施行令に基づく風圧力 GL+0m に依る)

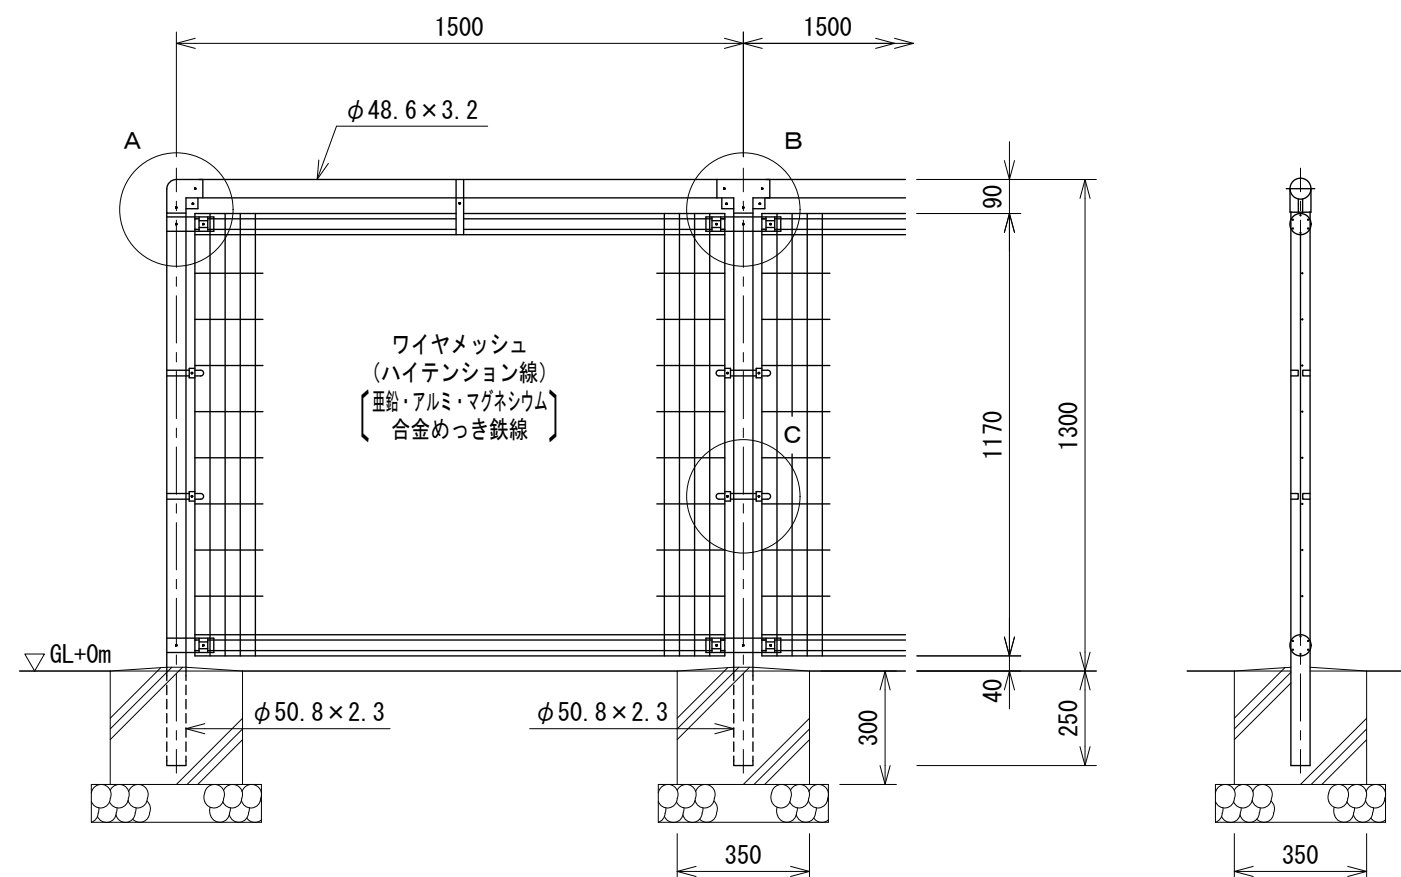


吊りバンド

S=1:4

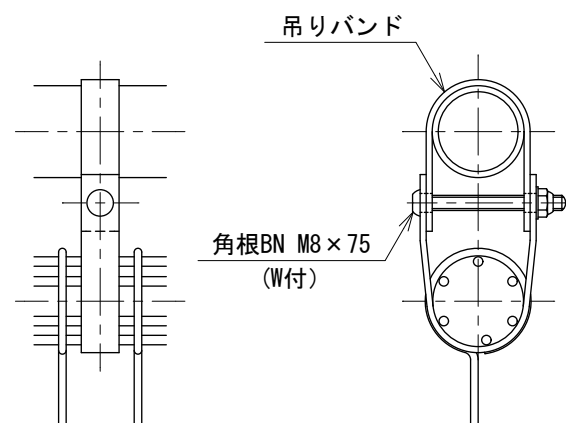

ワイヤメッシュ図


() 内は芯径を示す。

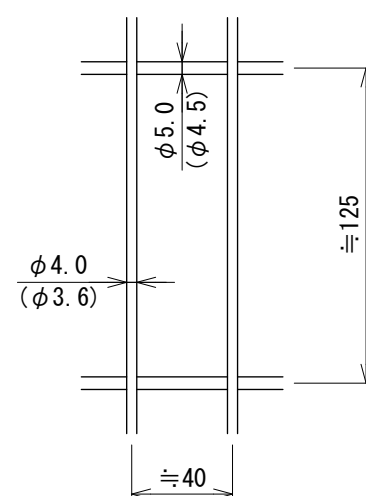

A部取付図


S=1:6

a~a視図

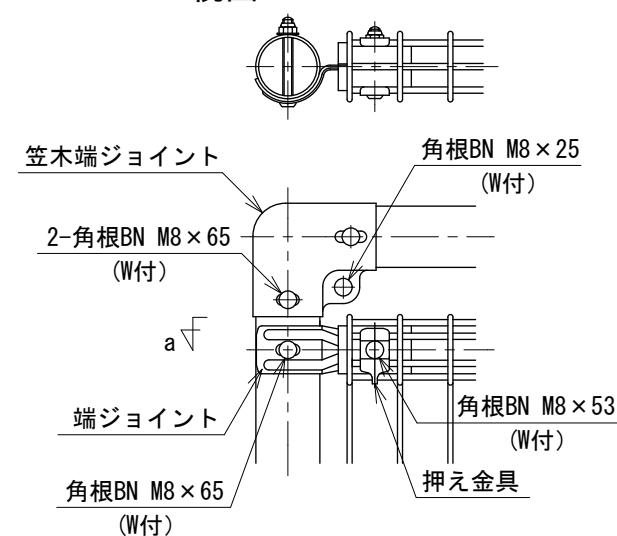

B部取付図


S=1:6

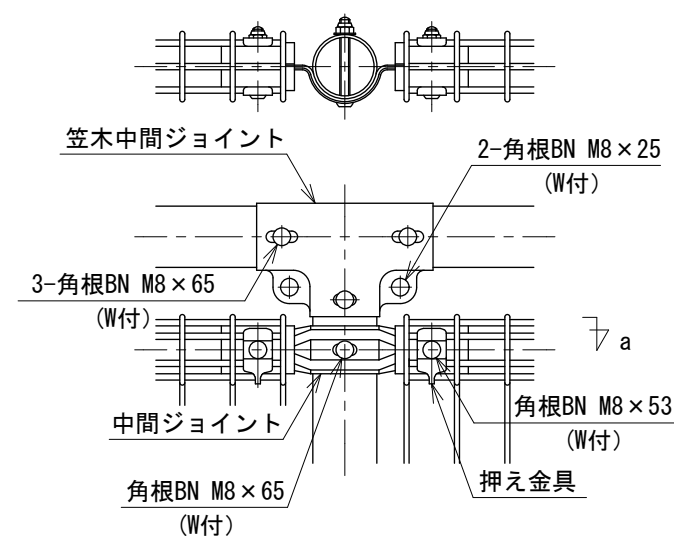

C部取付図

S=1:6

パネルと柱の位置関係

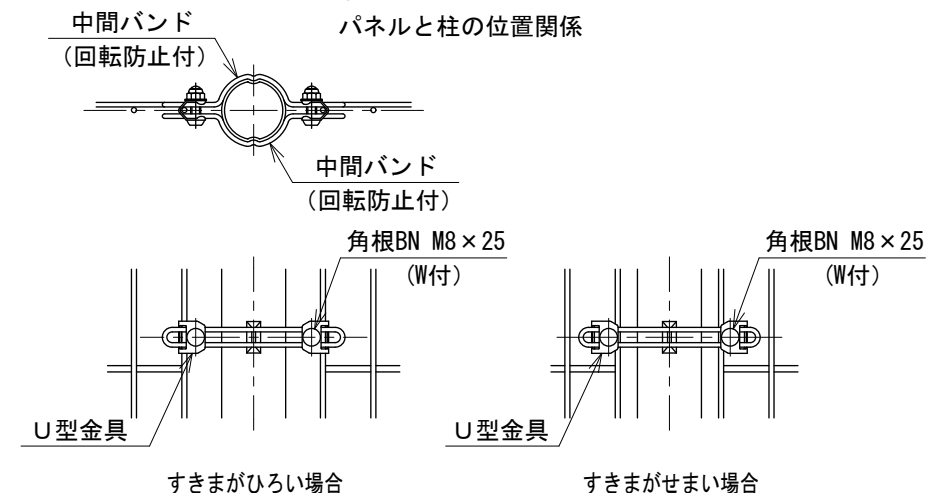

設計条件

風 荷 重・・・昭和57年改正の建築基準法・同施行令に基づく風圧力に依る。

雪 荷 重・・・積雪深さ2.4m以下(雪密度0.3t/m³)

荷重は沈降圧のみとする。

尚、風荷重と雪荷重の組合わせは行わない。

基礎条件・・・長期許容地耐力 98kN/m² (10t/m²)

凍土深さはないものとする。

備考

1. 外装について

- ・主柱、笠木、押え金具
ジョイント(笠木端ジョイントは除く)
ワイヤメッシュ
- ・パ ン ド
- ・笠木端ジョイント
吊りバンド
- ・U 型 金 具
- ・ボルト、ナット

・・・亜鉛・アルミ・マグネシウム合金めっきの上高耐候性樹脂粉体塗装

・・・亜鉛・アルミ合金めっきの上高耐候性樹脂粉体塗装

・・・溶融亜鉛めっきの上高耐候性樹脂粉体塗装

・・・亜鉛・アルミ・マグネシウム合金めっきの上防錆着色処理

・・・溶融亜鉛めっきの上防錆着色処理

231408008-1

2024.03