


UN-AS1300-50 [積雪地用]

[1.5mスパン]


S=1:20

(風荷重は昭和57年改正の建築基準法・同施行令に基づく風圧力 GL+0m に依る)

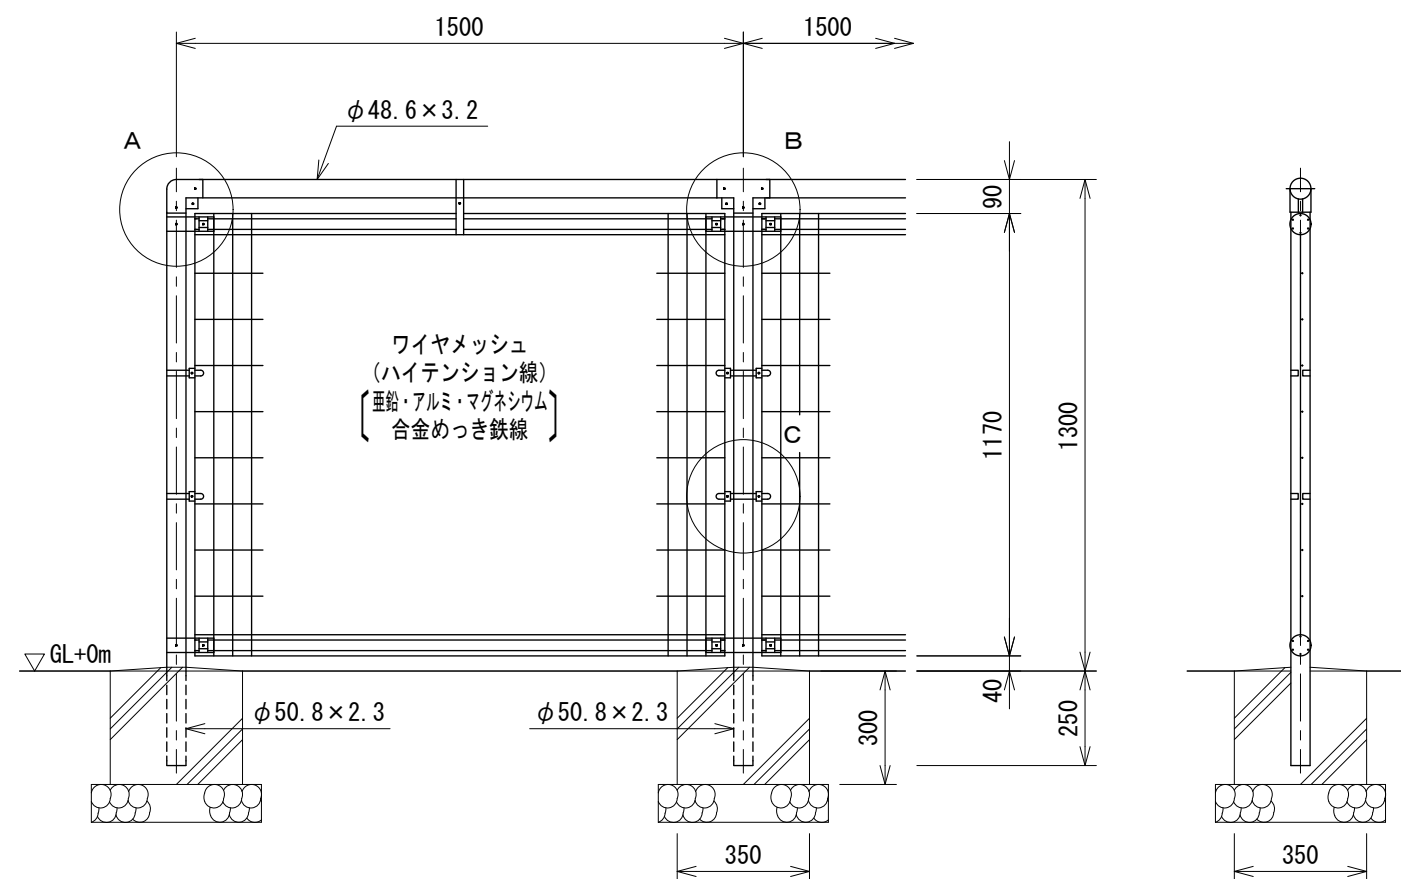


吊りバンド

S=1:4

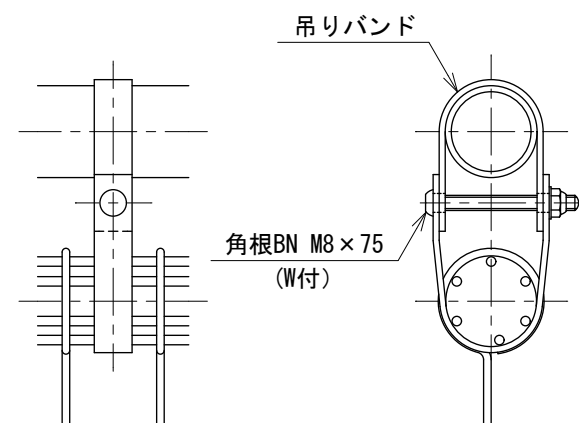

ワイヤメッシュ図


() 内は芯径を示す。

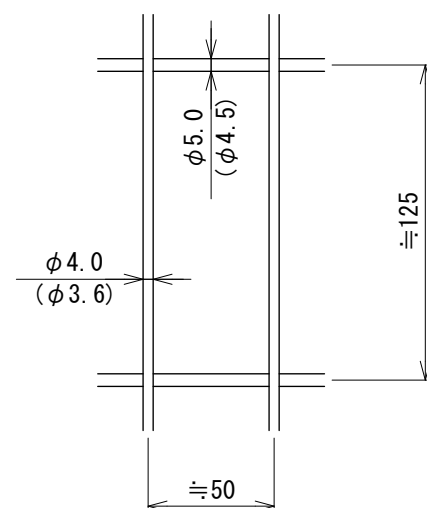

A部取付図


S=1:6

a~a視図

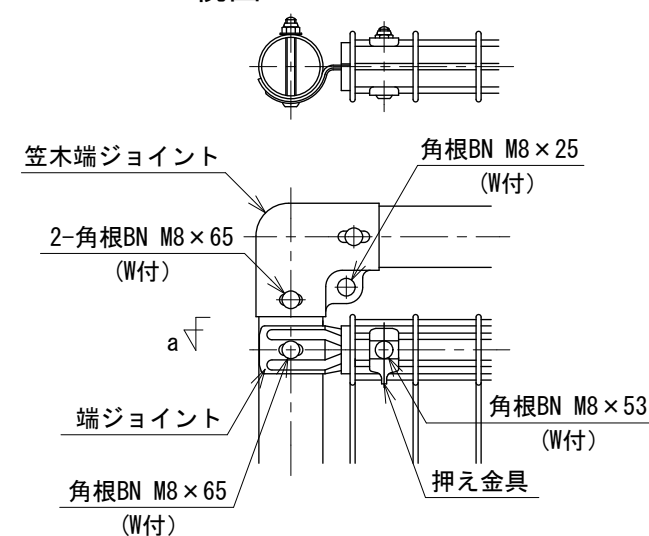

B部取付図


S=1:6

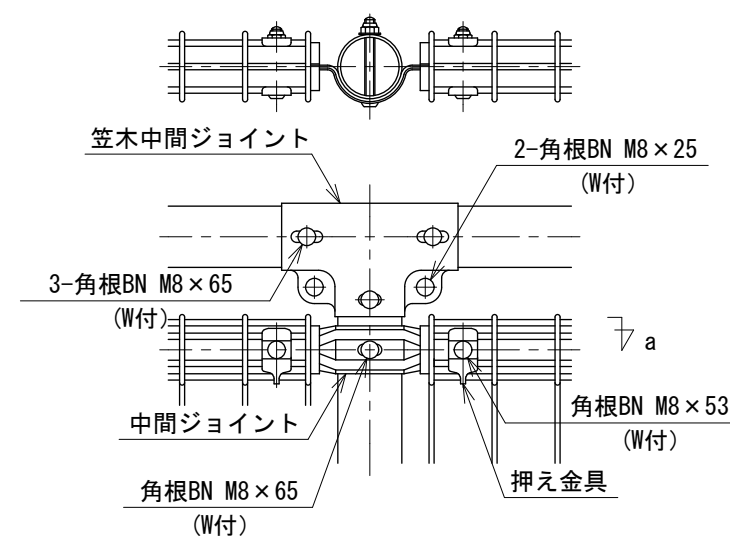

C部取付図

S=1:6

パネルと柱の位置関係

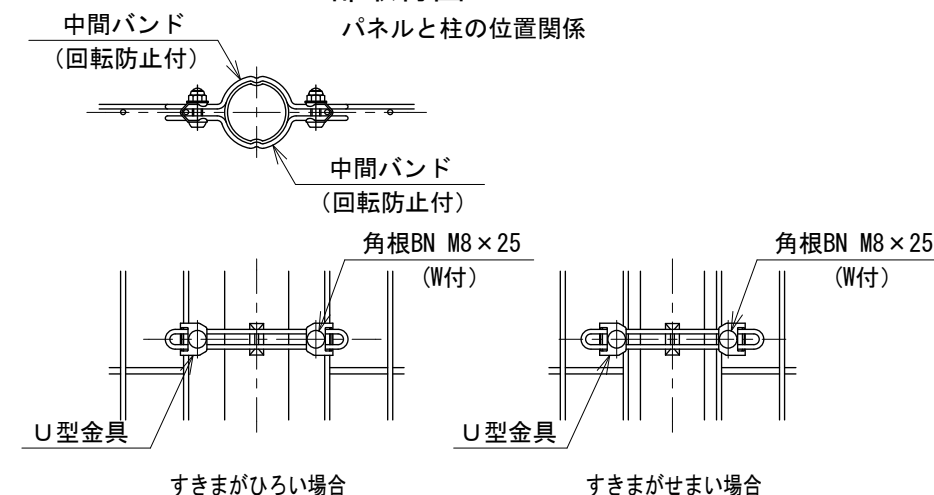

設計条件

風 荷 重・・・昭和57年改正の建築基準法・同施行令に基づく風圧力に依る。

雪 荷 重・・・積雪深さ2.4m以下(雪密度0.3t/m³)

荷重は沈降圧のみとする。

尚、風荷重と雪荷重の組合わせは行わない。

基礎条件・・・長期許容地耐力 98kN/m² (10t/m²)

凍土深さはないものとする。

備考

1. 外装について

- | | | |
|--|-----|------------------------------------|
| ・主柱、笠木、押え金具
ジョイント(笠木端ジョイントは除く)
ワイヤメッシュ | ・・・ | 亜鉛・アルミ・マグネシウム合金めっきの
上高耐候性樹脂粉体塗装 |
| ・バ ン ド | ・・・ | 亜鉛・アルミ合金めっきの上高耐候性樹脂
粉体塗装 |
| ・笠木端ジョイント
吊りバンド | ・・・ | 溶融亜鉛めっきの上高耐候性樹脂粉体塗装 |
| ・U 型 金 具 | ・・・ | 亜鉛・アルミ・マグネシウム合金めっきの
上防錆着色処理 |
| ・ボルト、ナット | ・・・ | 溶融亜鉛めっきの上防錆着色処理 |

231408078-1

2024.03