



UN-A800L-50 S=1:20


(昭和57年改正の建築基準法・同施行令に基づく風圧力 GL+0m に依る)

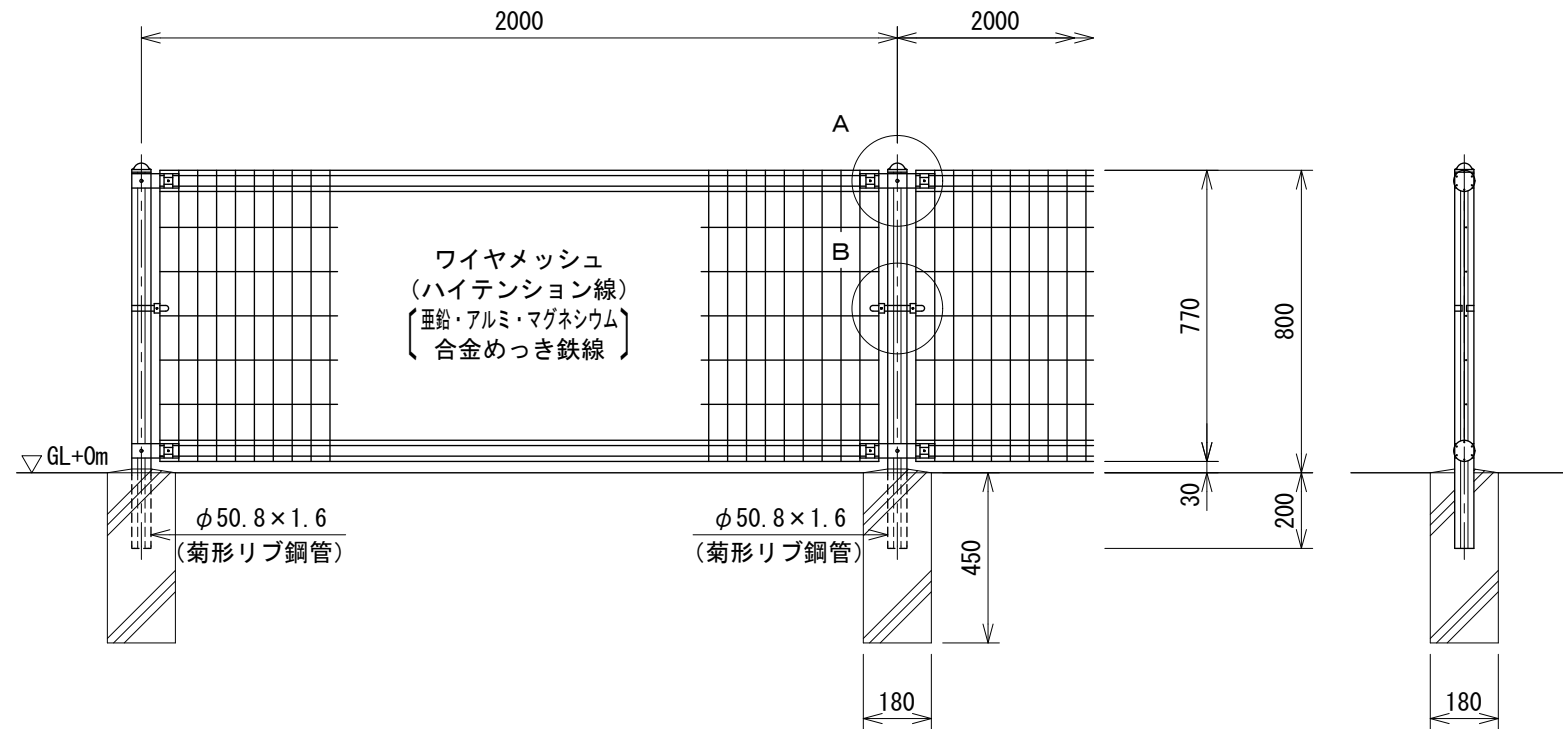


ワイヤメッシュ図
() 内は芯径を示す。

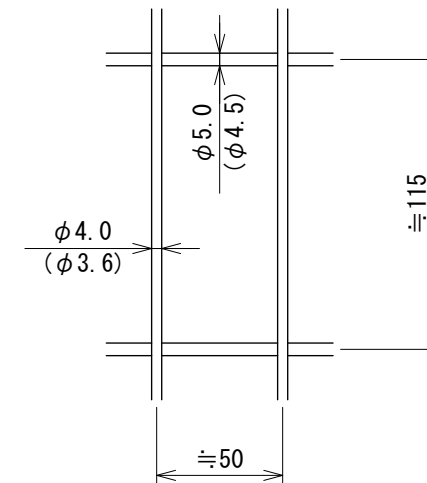


パネル断面図

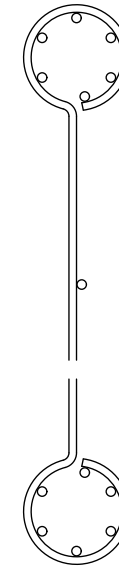


菊形リブ鋼管断面図
S=1:3

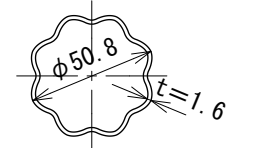

A部取付図 S=1:5

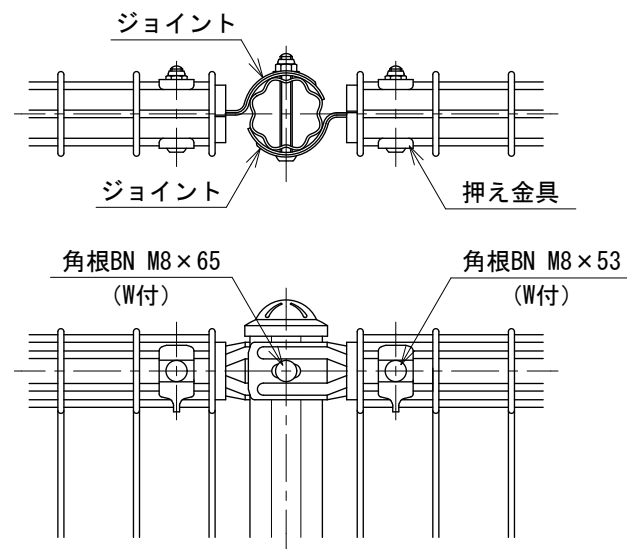


B部取付図 S=1:5

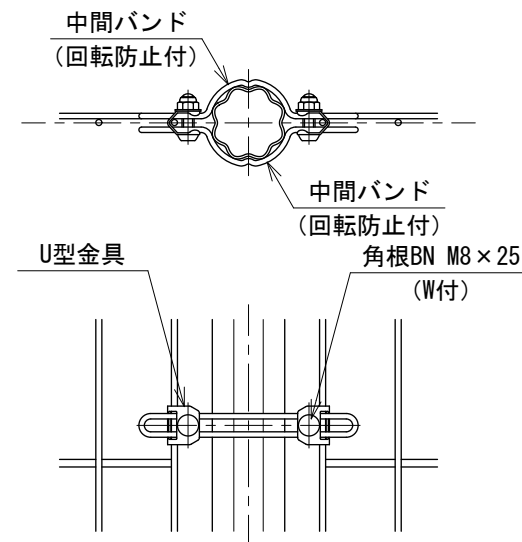

標準的な取付図

パネルと柱のすきまがせまい場合の取付図

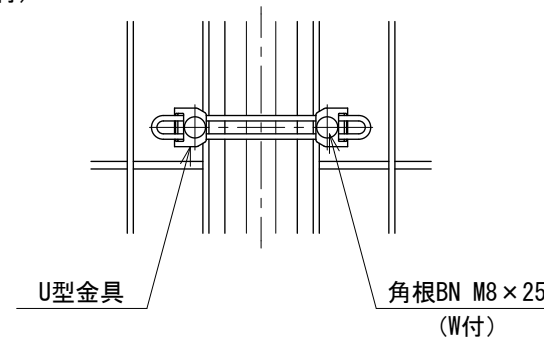

設計条件

設計荷重・・・昭和57年改正の建築基準法・同施行令に基づく風圧力に依る。

基礎条件・・・長期許容地耐力 98 kN/m² (10 t/m²)

備考

1. 外装について

- ・主柱、ジョイント
押え金具
ワイヤメッシュ
 - ・バ ン ド
 - ・U 型 金 具
 - ・ボルト、ナット
- ・・・ 亜鉛・アルミ・マグネシウム合金めっきの上高耐候性樹脂粉体塗装
 - ・・・ 亜鉛・アルミ合金めっきの上高耐候性樹脂粉体塗装
 - ・・・ 亜鉛・アルミ・マグネシウム合金めっきの上防錆着色処理
 - ・・・ 溶融亜鉛めっきの上防錆着色処理