



S=1 : 20


(昭和57年改正の建築基準法・同施行令に基づく風圧力 GL+0m に依る)

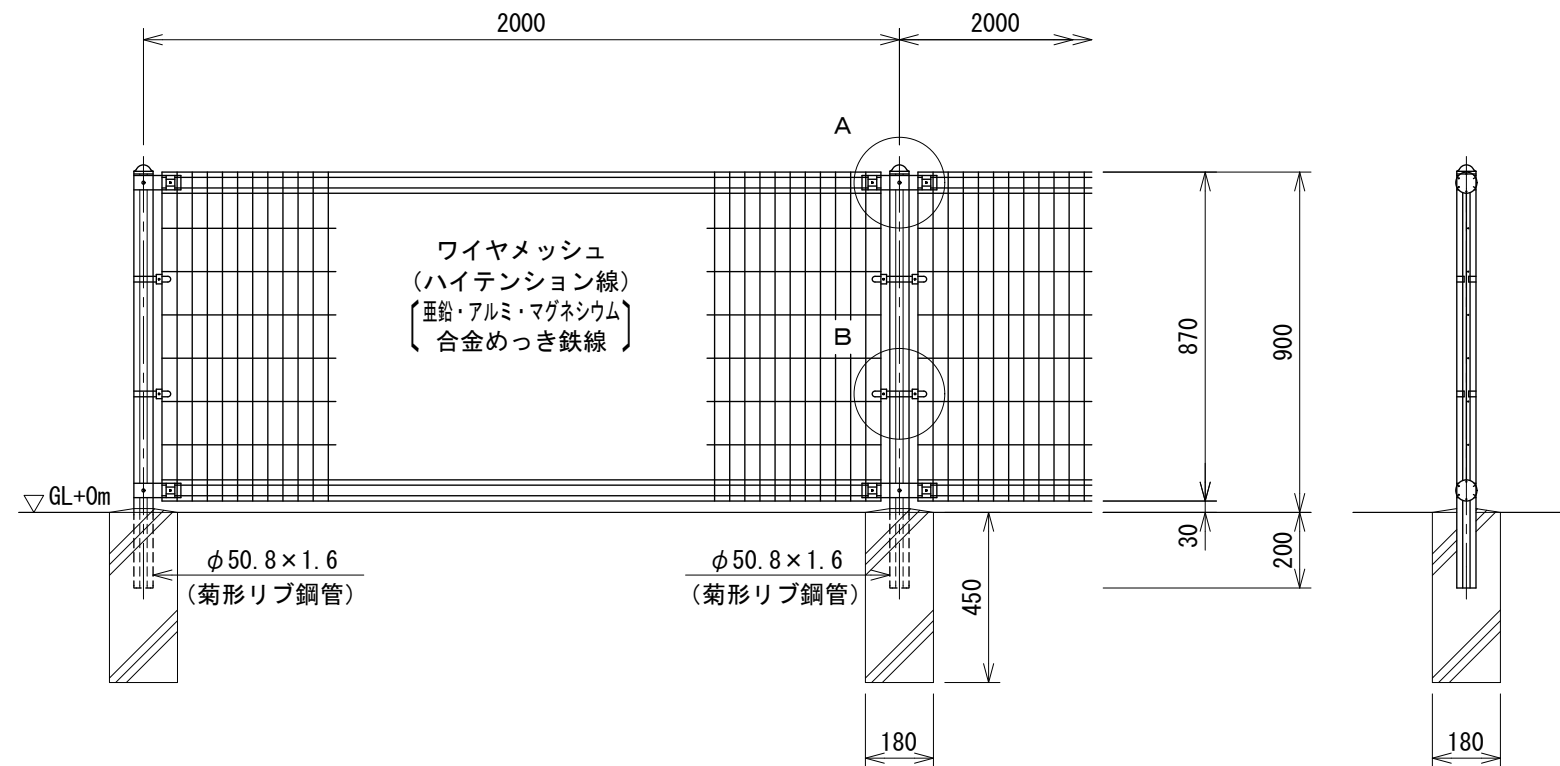

A部取付図 S=1:5

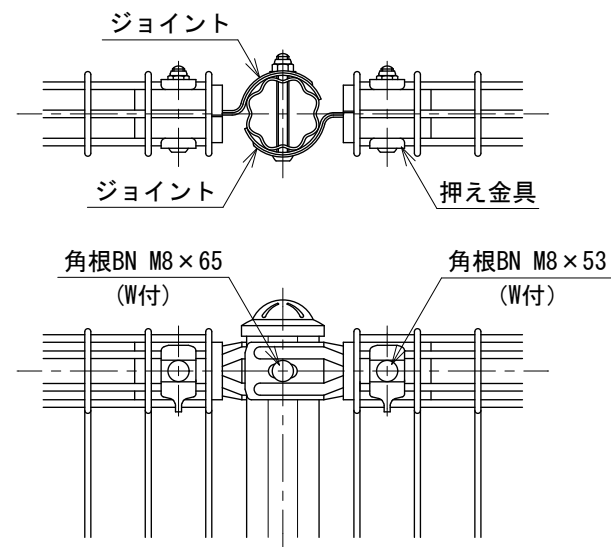

B部取付図 S=1:5

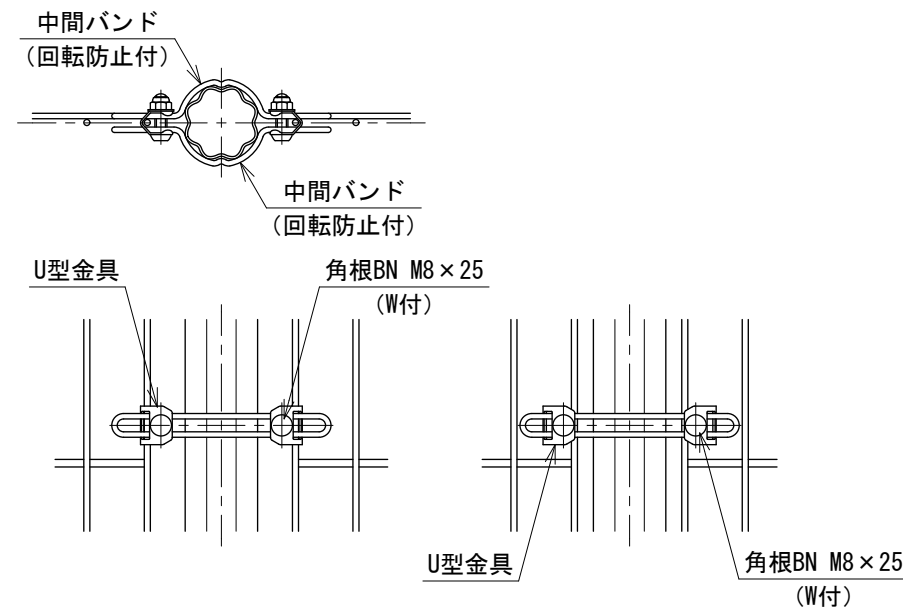


標準的な取付図


パネルと柱のすきまがせまい場合の取付図

ワイヤメッシュ図

() 内は芯径を示す。

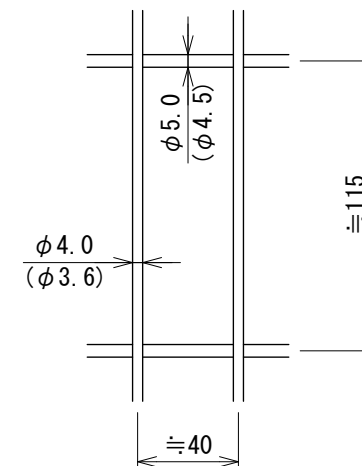

パネル断面図

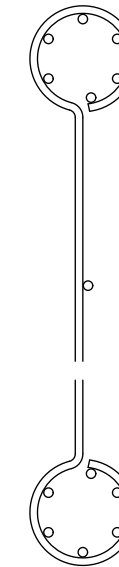

菊形リブ鋼管断面図

S=1:3

設計条件

設計荷重・・・昭和57年改正の建築基準法・同施行令に基づく風圧力に依る。

基礎条件・・・長期許容地耐力 98 kN/m^2 (10 t/m^2)

備考

1. 外装について

・主柱、ジョイント
押え金具
ワイヤメッシュ

... 亜鉛・アルミ・マグネシウム合金めつ
きの上高耐候性樹脂粉体塗装

・バ ン ド . . . 亜鉛・アルミ合金めっきの上高耐候性
樹脂粉体塗装

・ U 型 金 具 . . . 亜鉛・アルミ・マグネシウム合金めっきの上防錆着色処理

・ボルト、ナット . . . 溶融亜鉛めっきの上防錆着色処理