



UN-SS1800-40 S=1:20
[積雪寒冷地用]

(風荷重は昭和57年改正の建築基準法・同施行令に基づく風圧力 GL+0m に依る)

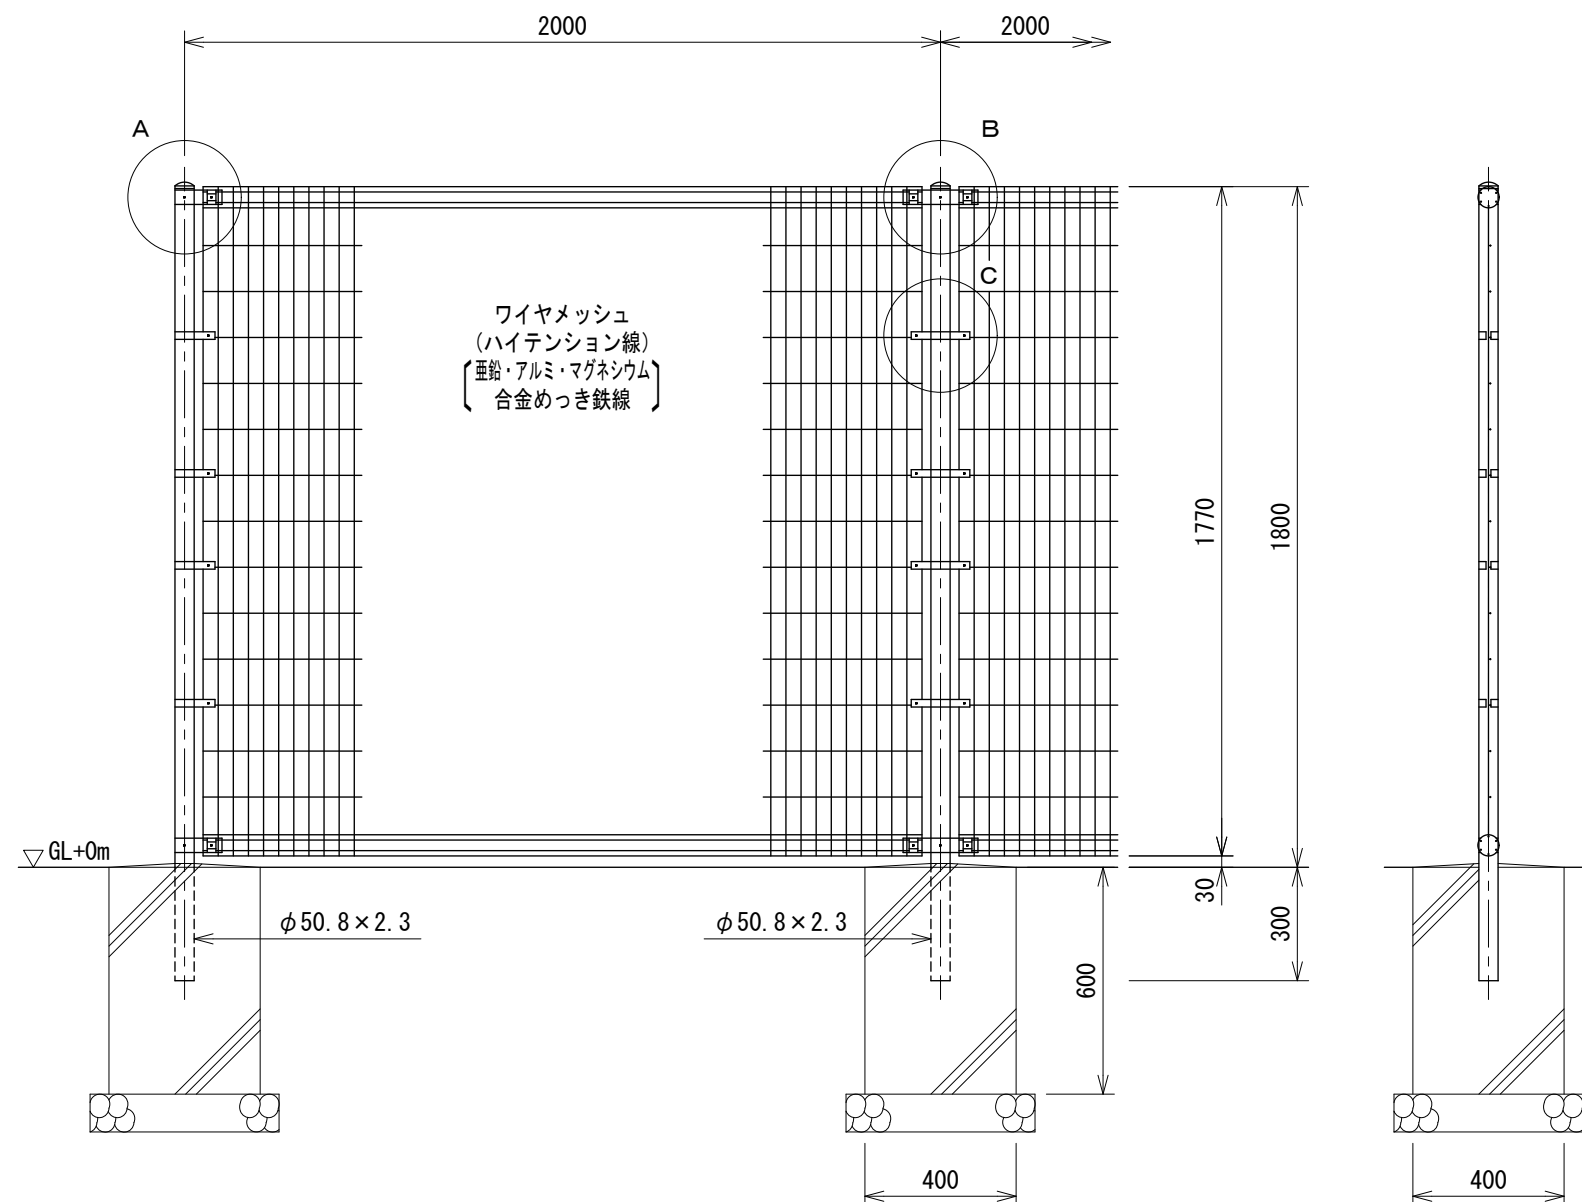

ワイヤメッシュ図
() 内は芯径を示す。

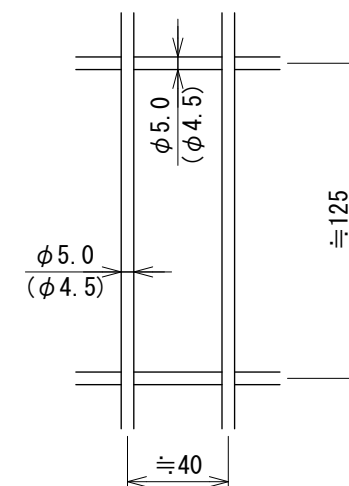


設計条件

- 風 荷 重・・・昭和57年改正の建築基準法・同施行令に基づく風圧力に依る。
雪 荷 重・・・積雪深さ2.2m以下(雪密度0.3t/m³)
荷重は沈降圧のみとする。
尚、風荷重と雪荷重の組合わせは行わない。
基礎条件・・・長期許容地耐力 98kN/m² (10t/m²)
凍土深さ30cmとする。


備考

1. 外装について
・主柱、ジョイント・・・亜鉛・アルミ・マグネシウム合金めっきの上高耐候性樹脂粉体塗装
ワイヤメッシュ
・バ ン ド・・・熔融亜鉛めっきの上高耐候性樹脂粉体塗装
・ボルト、ナット・・・熔融亜鉛めっきの上防錆着色処理

A部取付図 S=1:5

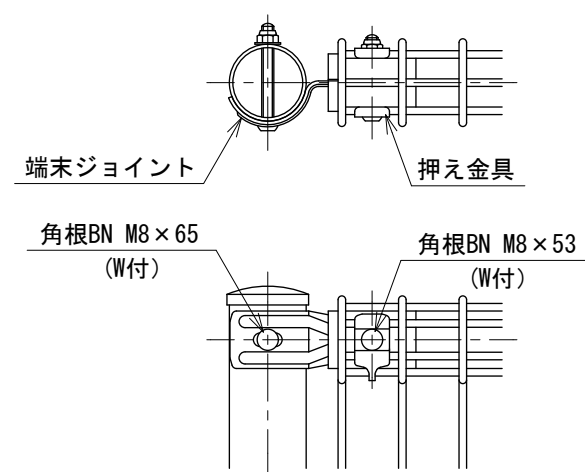

B部取付図 S=1:5

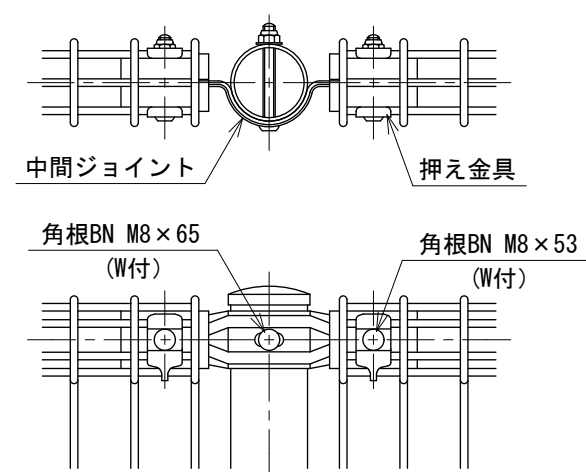

C部取付図 S=1:5

