


UN-SS1800-50

S=1:20


[積雪寒冷地用]

(風荷重は昭和57年改正の建築基準法・同施行令に基づく風圧力 GL+0m に依る)

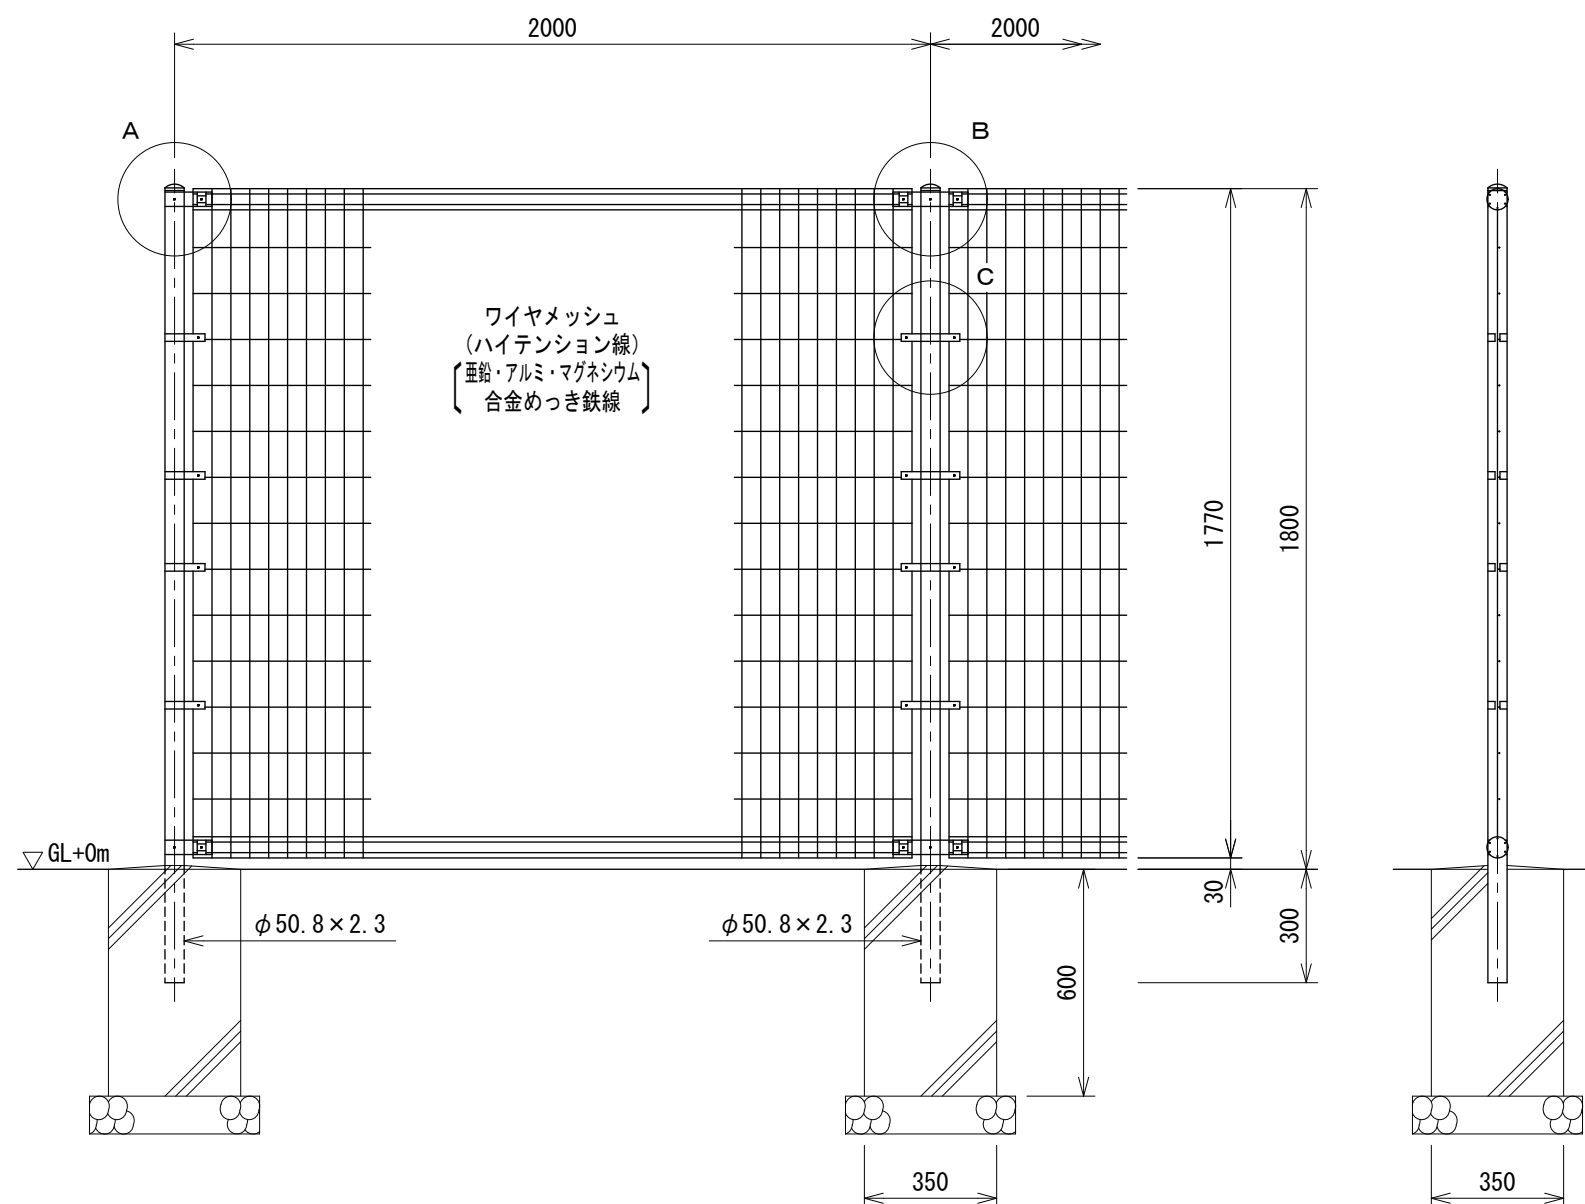

ワイヤメッシュ図

() 内は芯径を示す。

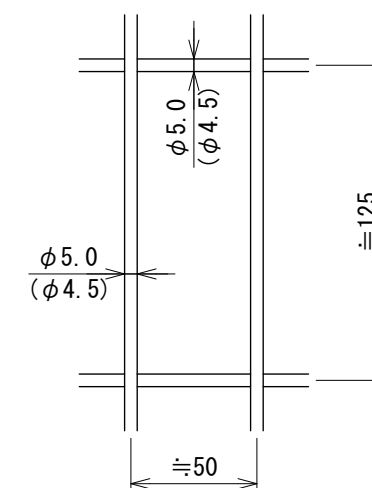

設計条件

風 荷 重・・・昭和57年改正の建築基準法・同施行令に基づく風圧力に依る。

雪 荷 重・・・積雪深さ2.2m以下(雪密度0.3t/m³)

荷重は沈降圧のみとする。

尚、風荷重と雪荷重の組合せは行わない。

基礎条件・・・長期許容地耐力 98kN/m² (10t/m²)

凍土深さ30cmとする。

備考

1. 外装について

・主柱、ジョイント
押え金具
ワイヤメッシュ・・・亜鉛・アルミ・マグネシウム合金めっきの
上高耐候性樹脂粉体塗装

・バ ン ド


・・・溶融亜鉛めっきの上高耐候性樹脂粉体塗装

・ボルト、ナット

・・・溶融亜鉛めっきの上防錆着色処理


A部取付図

S=1:5

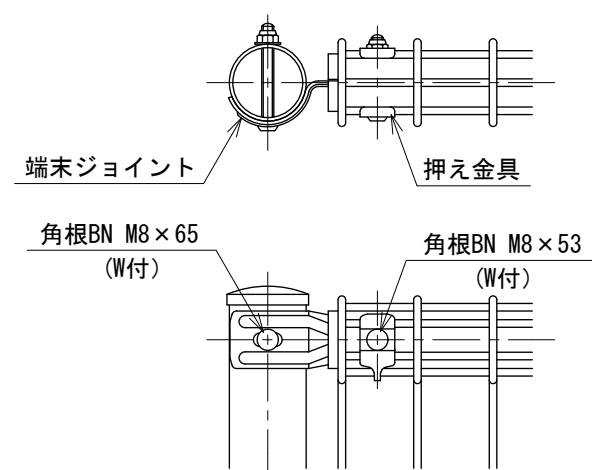


B部取付図

S=1:5

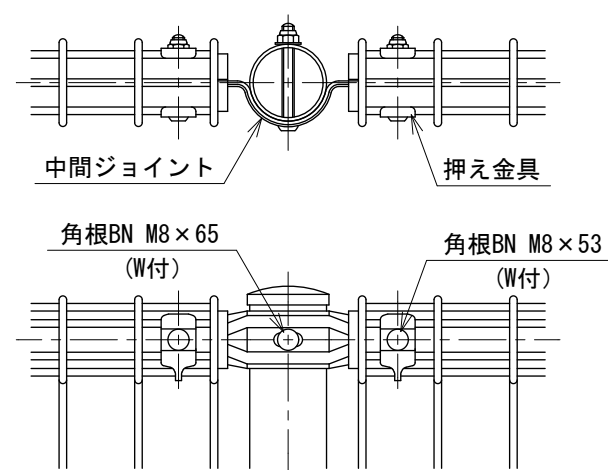

C部取付図

S=1:5

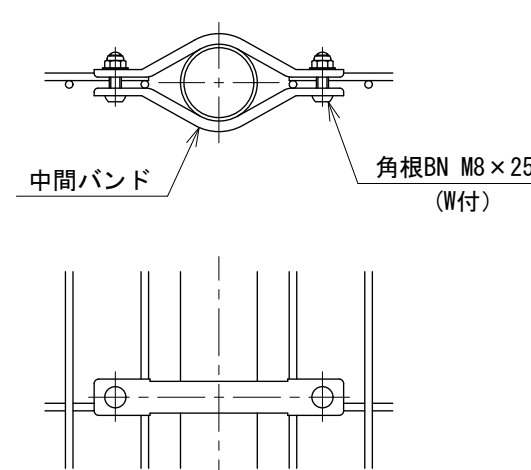

231408105-2

2024.03