


UN-SS2000-40

S=1:20


[積雪地用]

(風荷重は昭和57年改正の建築基準法・同施行令に基づく風圧力 GL+0m に依る)

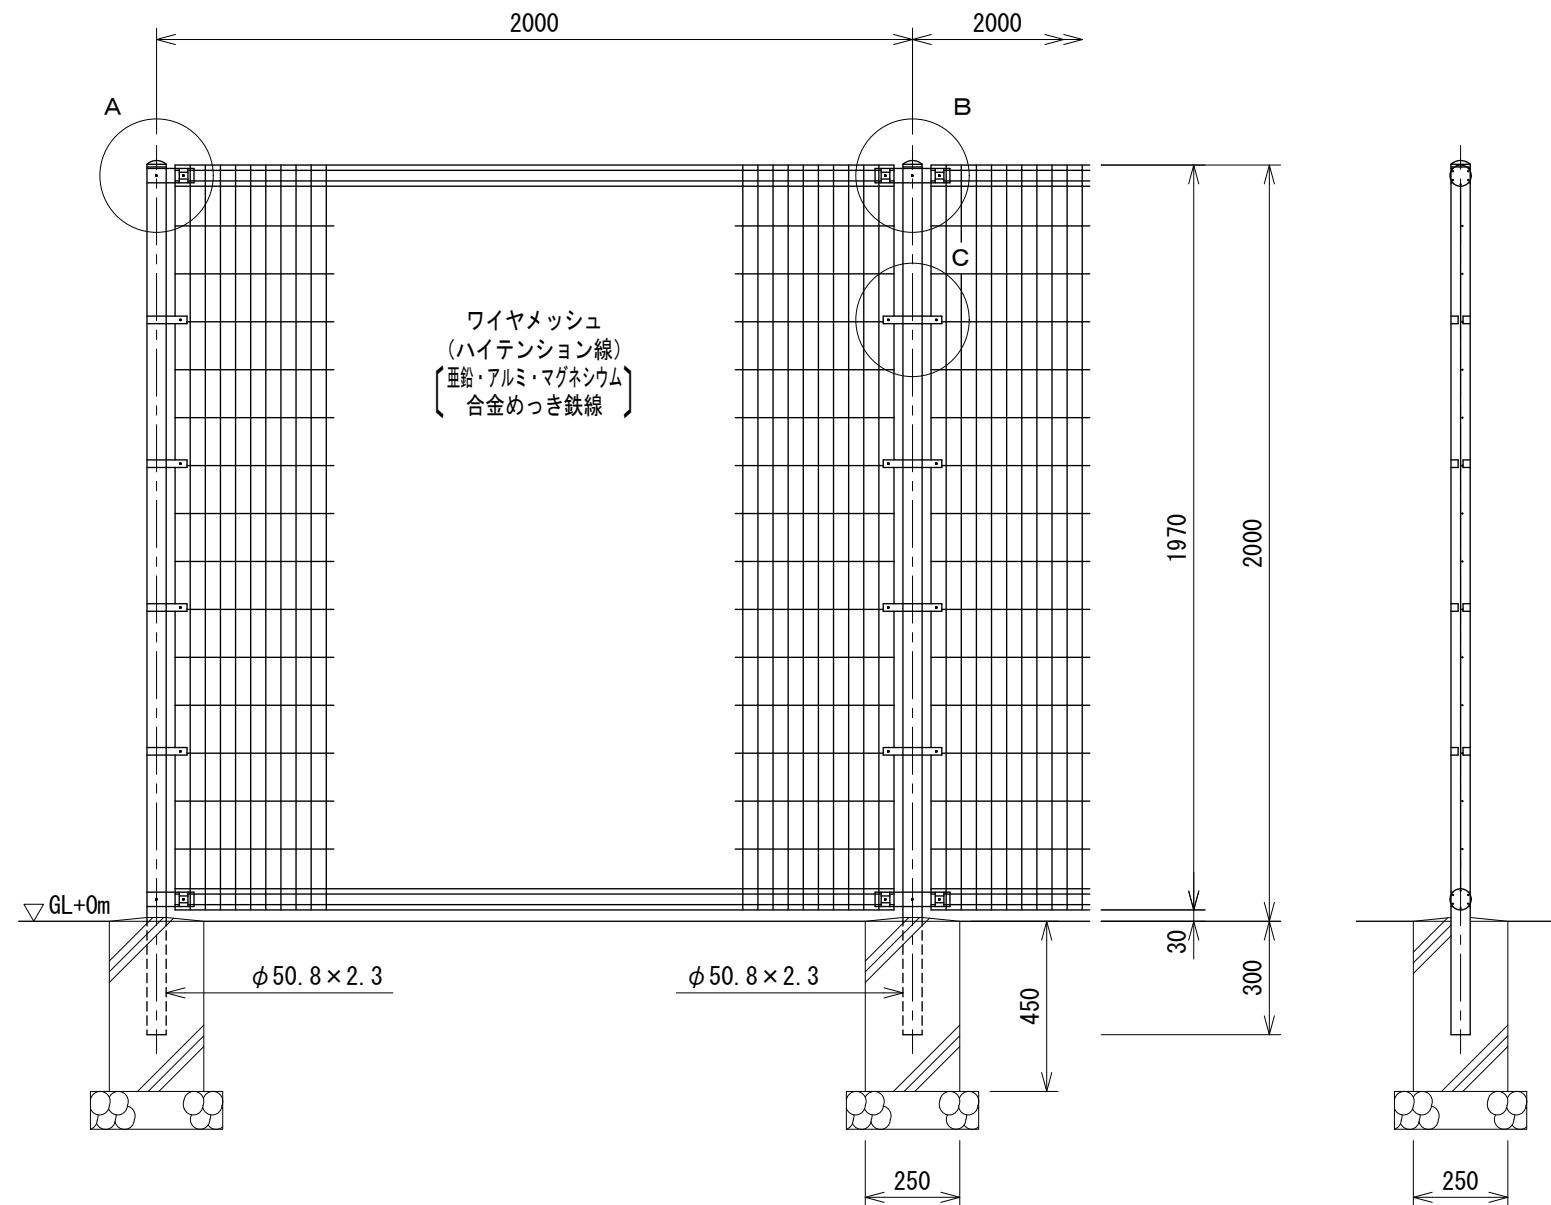

ワイヤメッシュ図

() 内は芯径を示す。

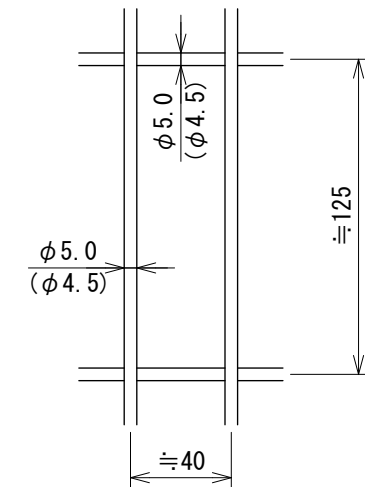

設計条件


- 風 荷 重・・・昭和57年改正の建築基準法・同施行令に基づく風圧力に依る。
雪 荷 重・・・積雪深さ2.3m以下(雪密度0.3t/m³)
荷重は沈降圧のみとする。
尚、風荷重と雪荷重の組合わせは行わない。
基礎条件・・・長期許容地耐力 98kN/m² (10t/m²)
凍土深さはないものとする。

備考

1. 外装について
・主柱、ジョイント・・・亜鉛・アルミ・マグネシウム合金めっきの上高耐候性樹脂粉体塗装
ワイヤメッシュ
・バ ン ド・・・熔融亜鉛めっきの上高耐候性樹脂粉体塗装
・ボルト、ナット・・・熔融亜鉛めっきの上防錆着色処理


A部取付図

S=1:5

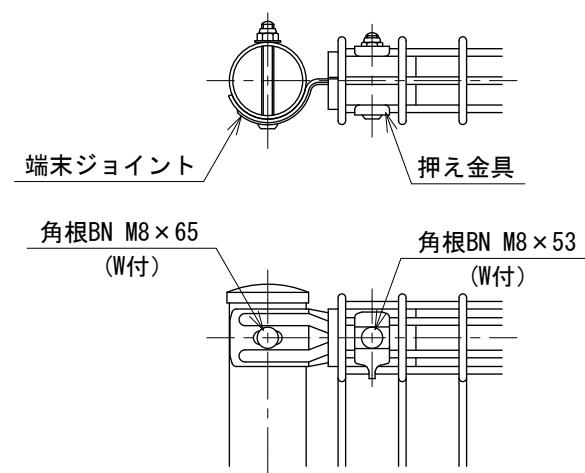


B部取付図

S=1:5

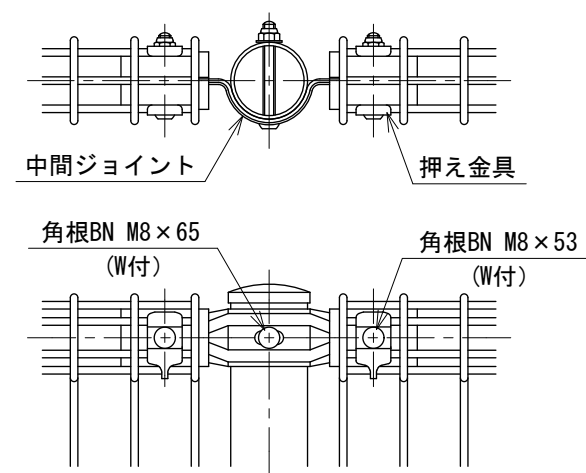

C部取付図

S=1:5

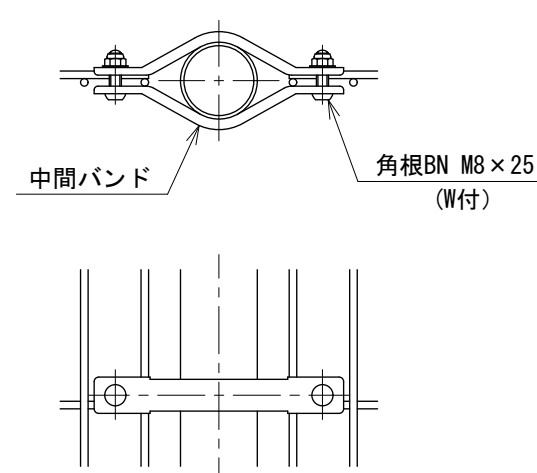

231408116-1