



UN-A S片開き門扉
H1900-50×W1000 S=1:20
[積雪地用]

(風荷重は昭和57年改正の建築基準法・同施行令に基づく風圧力 GL+0m に依る)

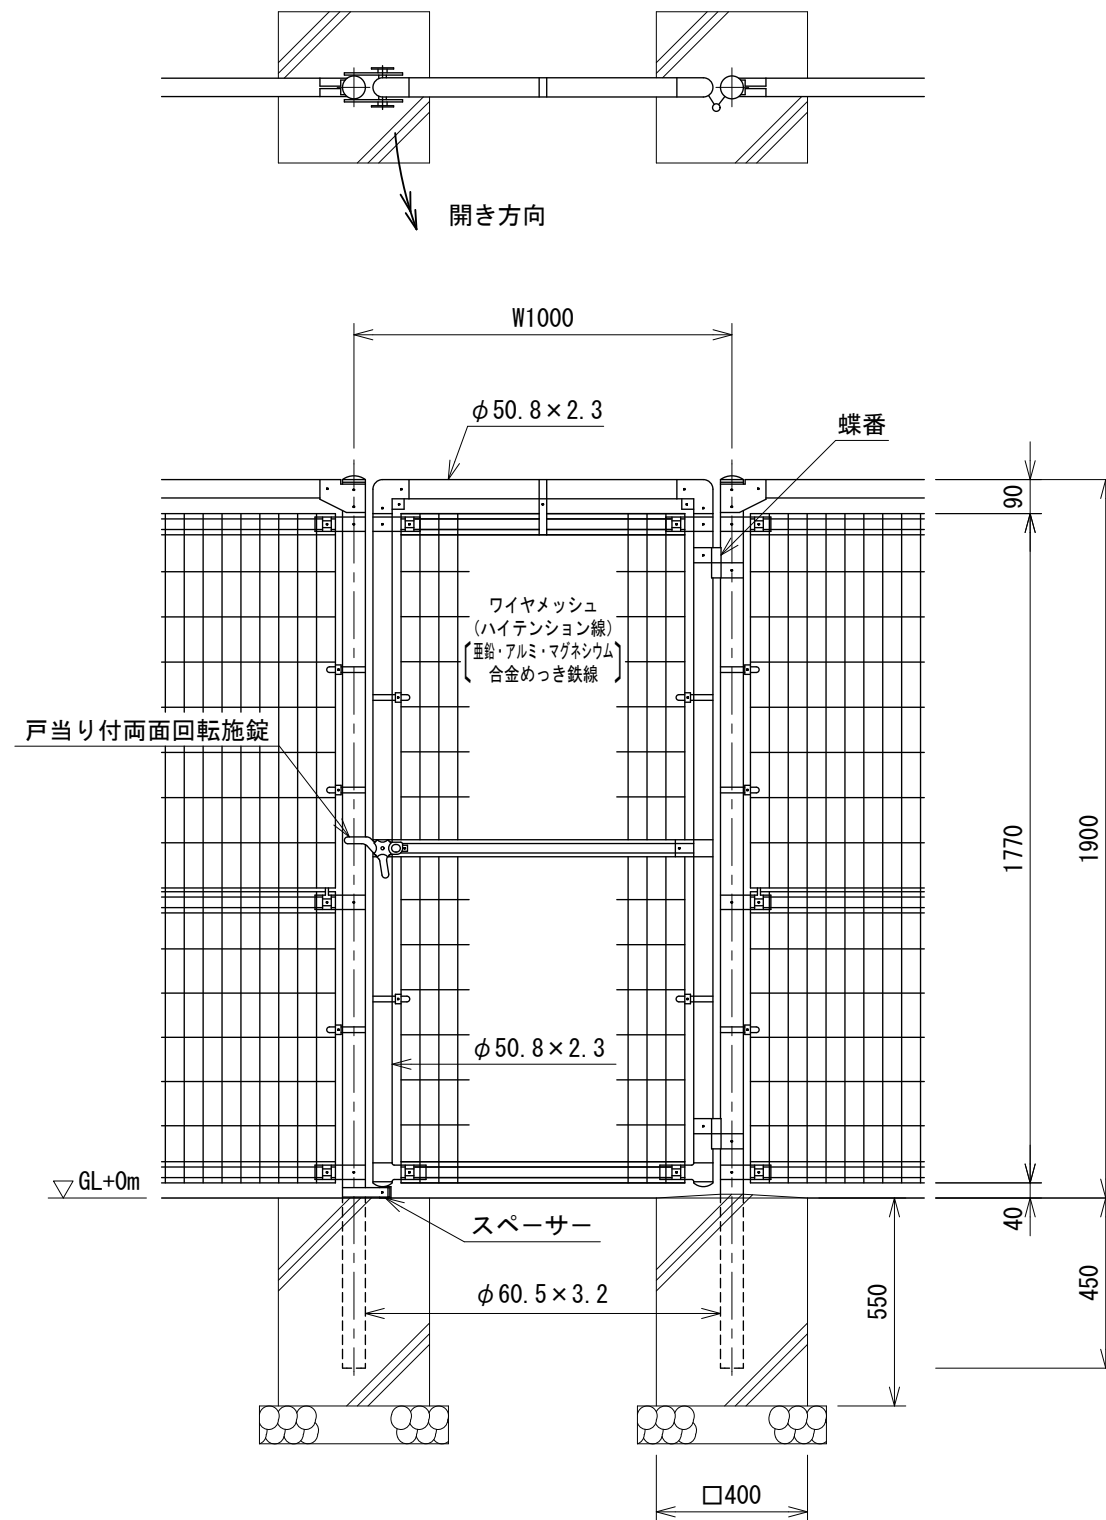


ワイヤメッシュ図

() 内は芯径を示す。

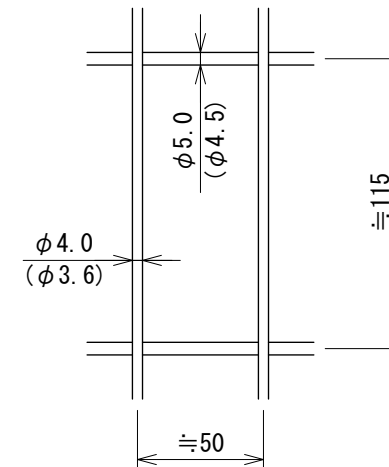

門柱・扉枠位置関係図

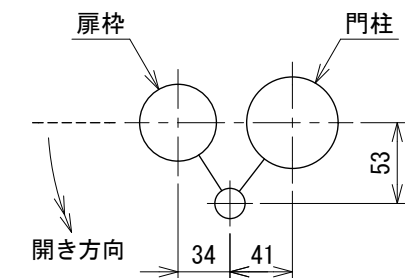

設計条件

- 風 荷 重・・・昭和57年改正の建築基準法・同施行令に基づく風圧力に依る。
雪 荷 重・・・積雪深さ4.8m以下(雪密度0.3t/m³)
荷重は沈降圧のみとする。
尚、風荷重と雪荷重の組合わせは行わない。
基礎条件・・・長期許容地耐力 98kN/m² (10t/m²)
凍土深さはないものとする。

備考

1. 外装について
- | | | |
|-------------|-----|--------------------------------|
| ・門 柱、枠 体 | ... | 亜鉛・アルミ・マグネシウム合金めっきの上高耐候性樹脂粉体塗装 |
| ・パネル取付金具類 | ... | 同上 |
| ・ワイヤメッシュ | ... | 同上 |
| ・笠木ジョイント | ... | 溶融亜鉛めっきの上高耐候性樹脂粉体塗装 |
| ・吊りバンド | ... | 同上 |
| ・バ ン ド | ... | 亜鉛・アルミ合金めっきの上高耐候性樹脂粉体塗装 |
| ・U 型 金 具 | ... | 亜鉛・アルミ合金めっきの上高耐候性樹脂粉体塗装 |
| ・ボルト、ナット | ... | 溶融亜鉛めっきの上防錆着色処理 |
| ・戸当り付両面回転施錠 | ... | 溶融亜鉛めっきのみ |
| ・スペーサー | ... | 同上 |
2. 本図門扉は片側180°開きとする。

⚠ 注意

- ・施錠門柱の扉開き側に障害物(兼用フェンス、壁など)を有する場合には、両面回転施錠の戸当りが障害物と干渉するため、開き方向の変更が必要である。